

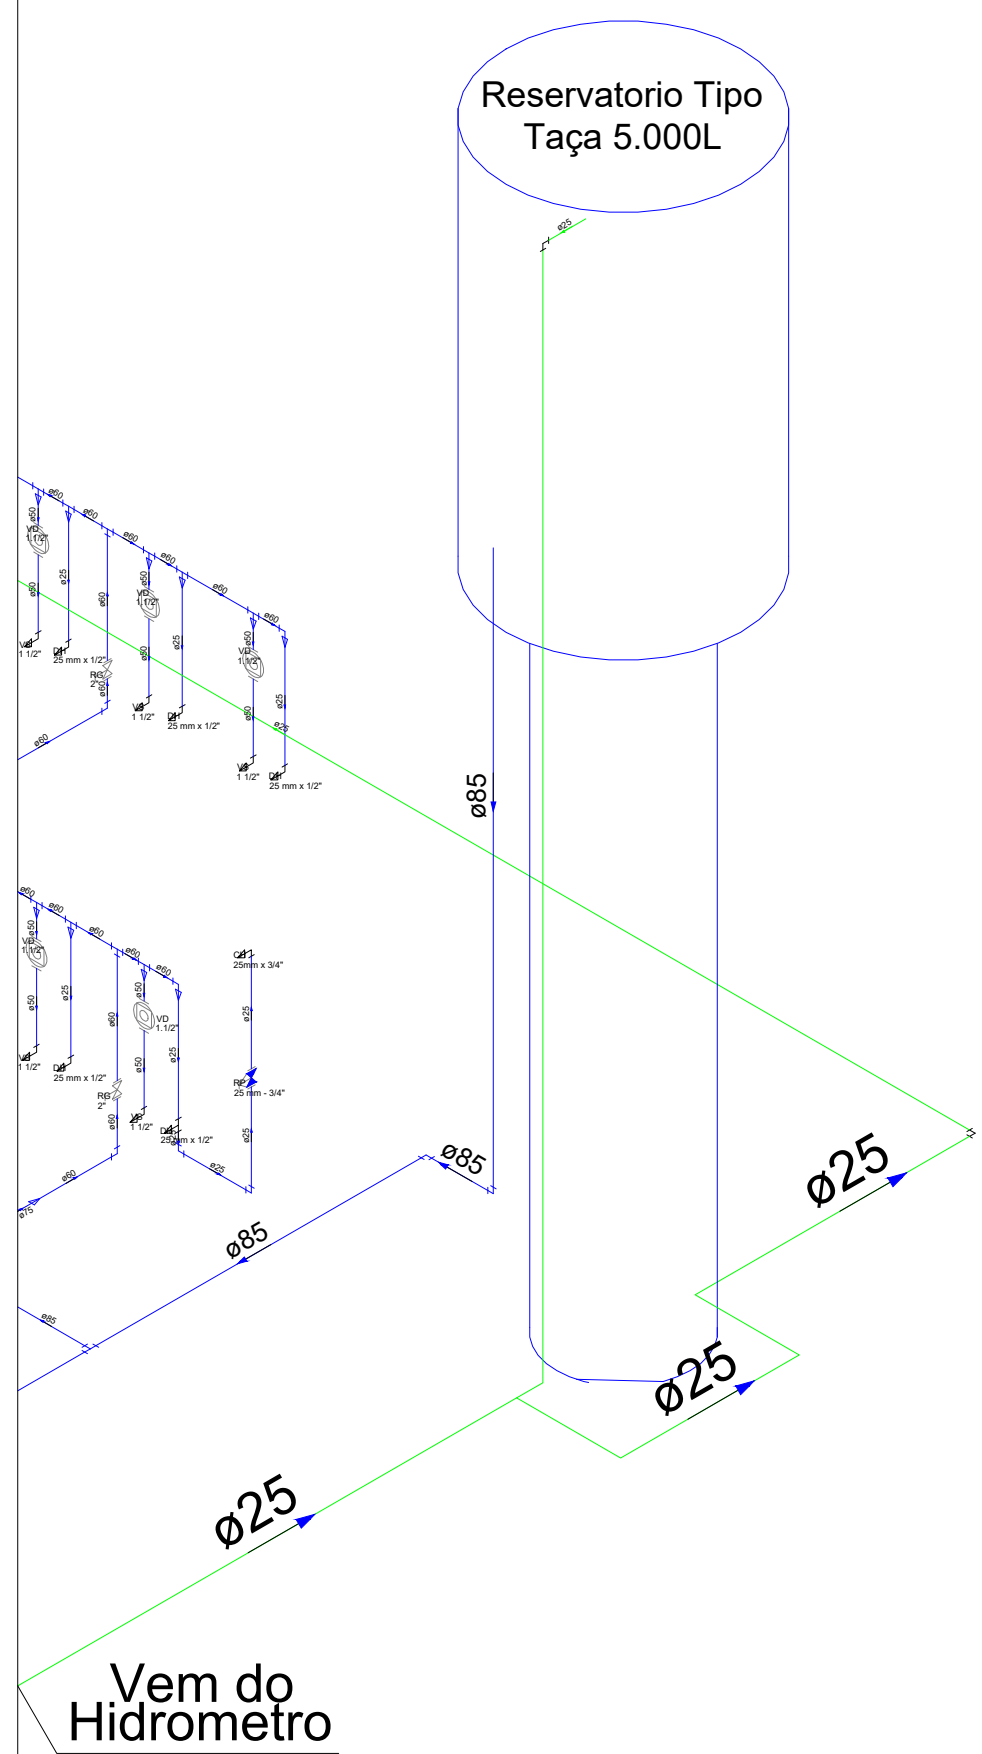
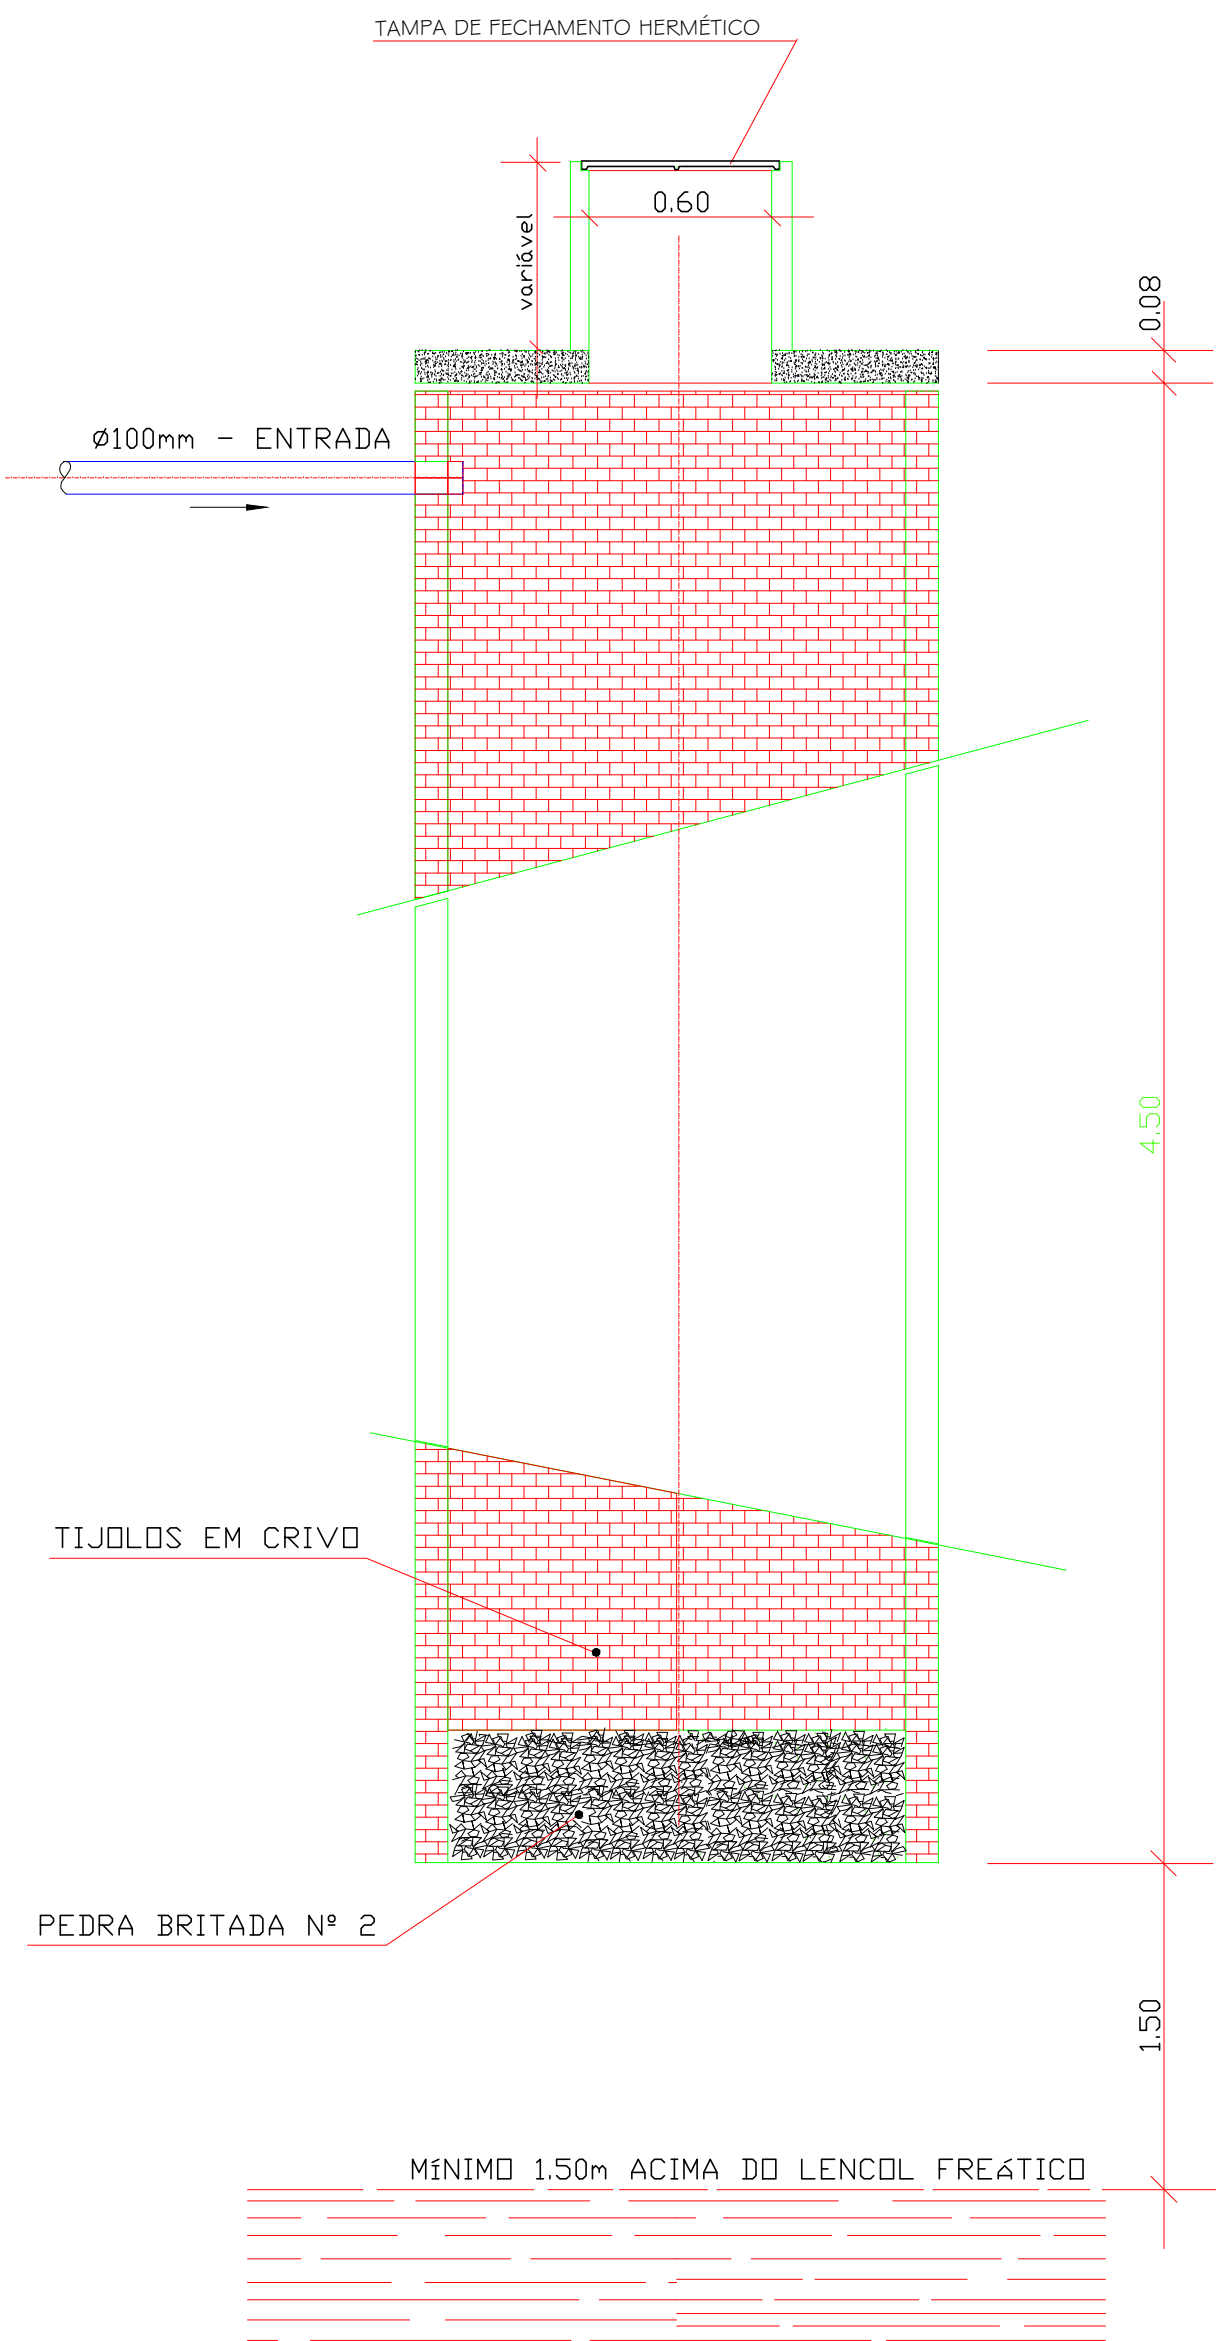
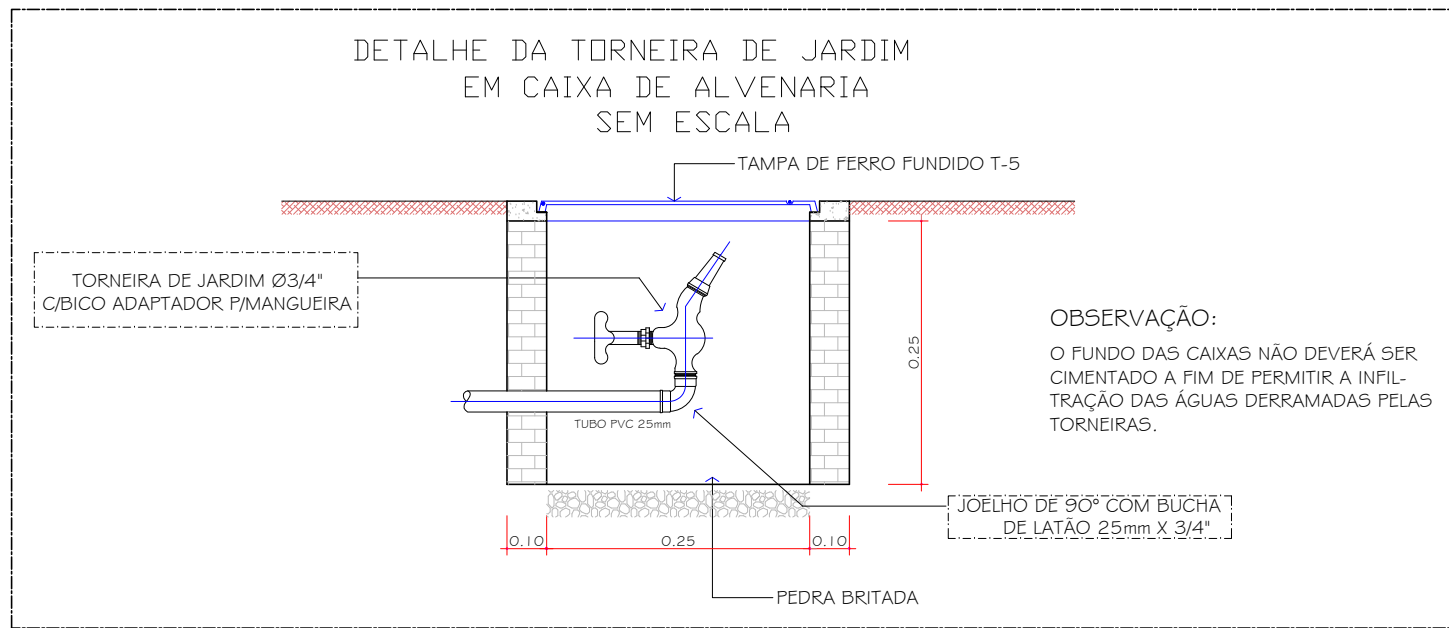
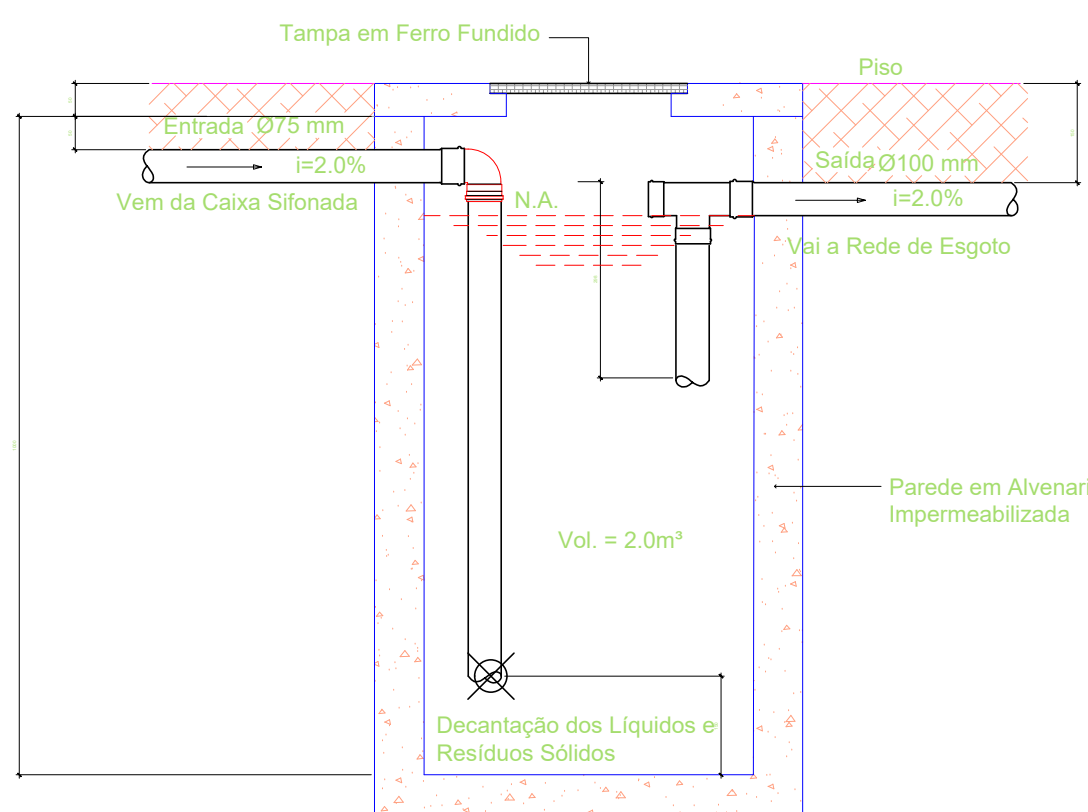
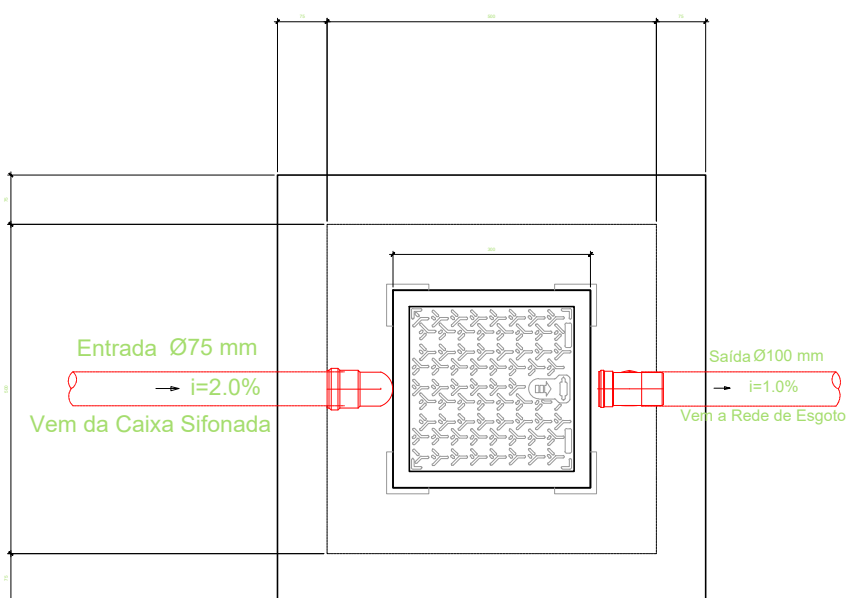
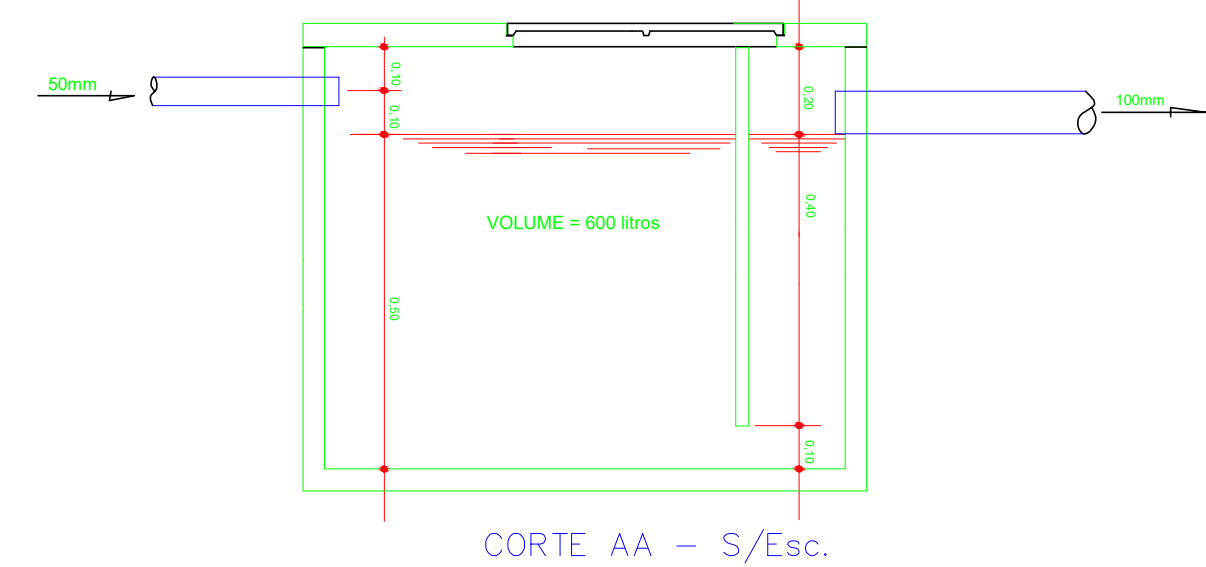
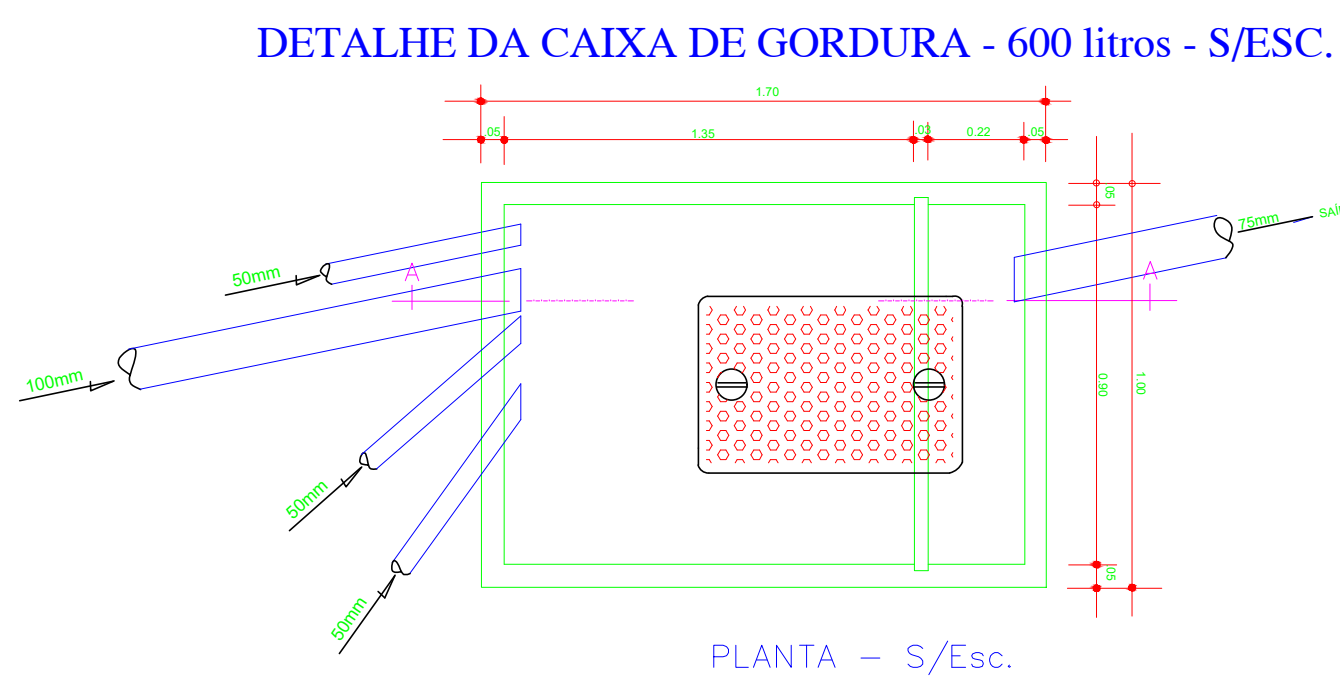
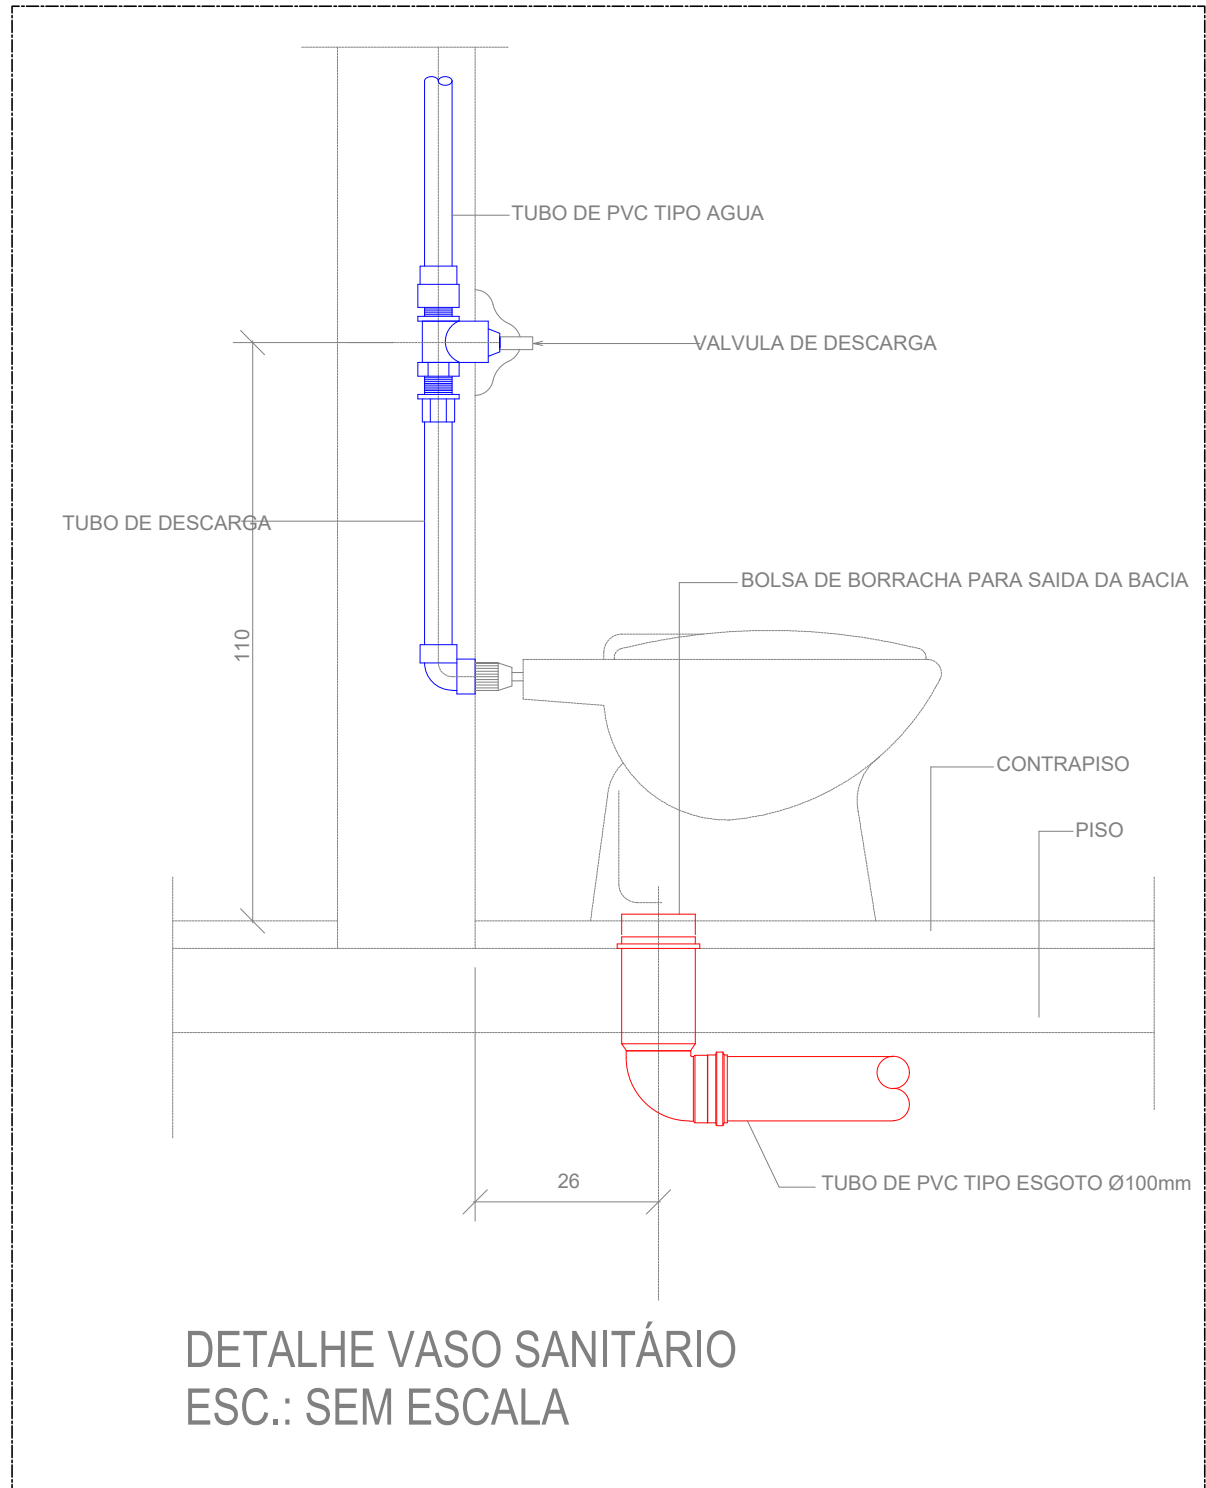


Nota: O Reservatório tipo taça com capacidade de 5m³, deverá ser instalado conforme o cronograma de etapas de obra indicado no projeto arquitetônico. Para viabilizar sua instalação, será necessário que ele seja executado antes da construção do bloco padrão de 6 salas com sanitário em 2 pavimentos. Recomenda-se verificar as etapas de obras no projeto arquitetônico ou consultar o fiscal responsável pela obra para alinhamento.

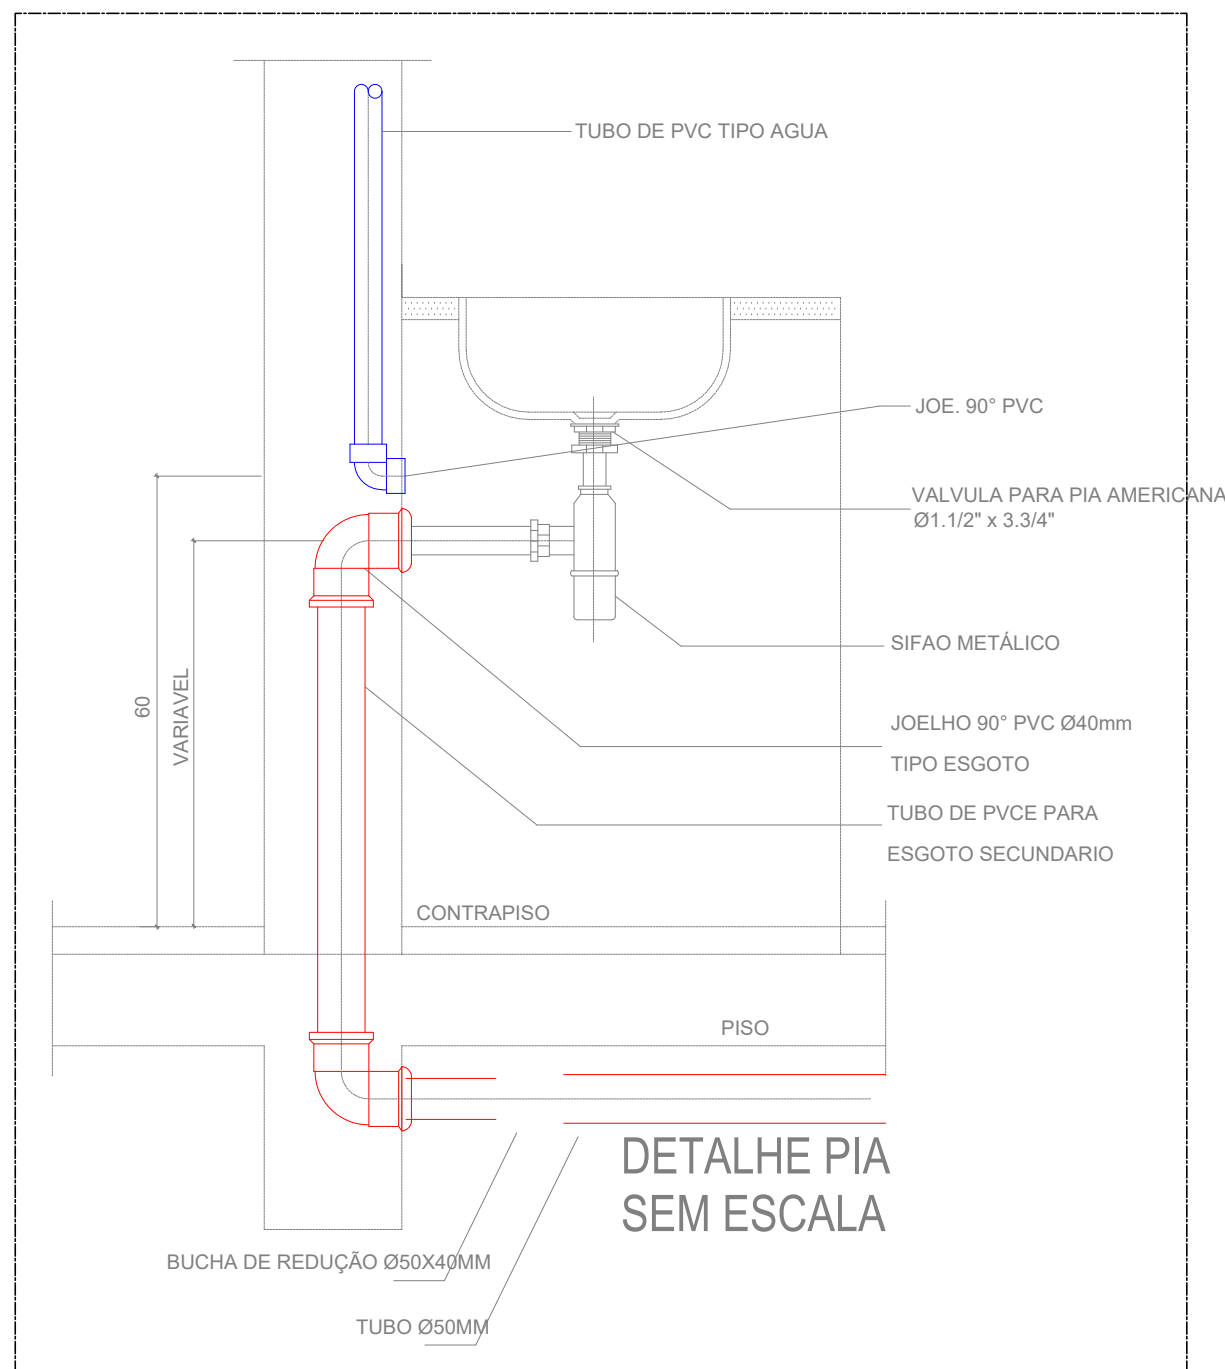

DETALHE ISOMETRICO RESERVATORIO A IMPLANTAR SEM ESCALA

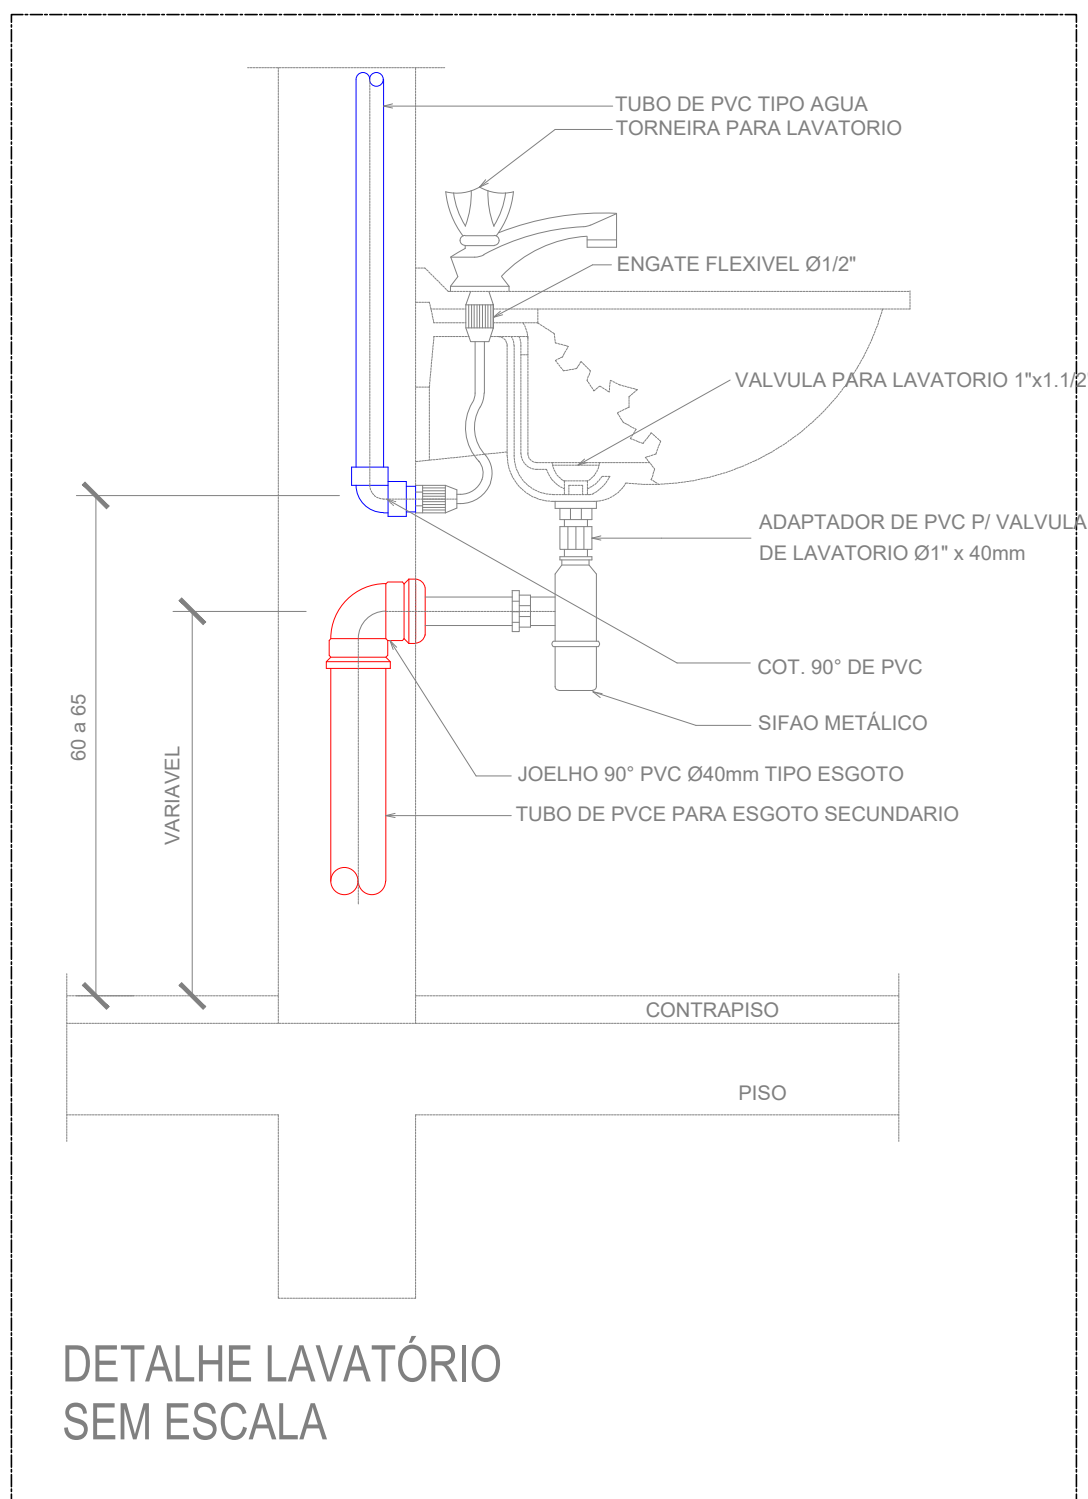

CORTE - S/ESC.


