
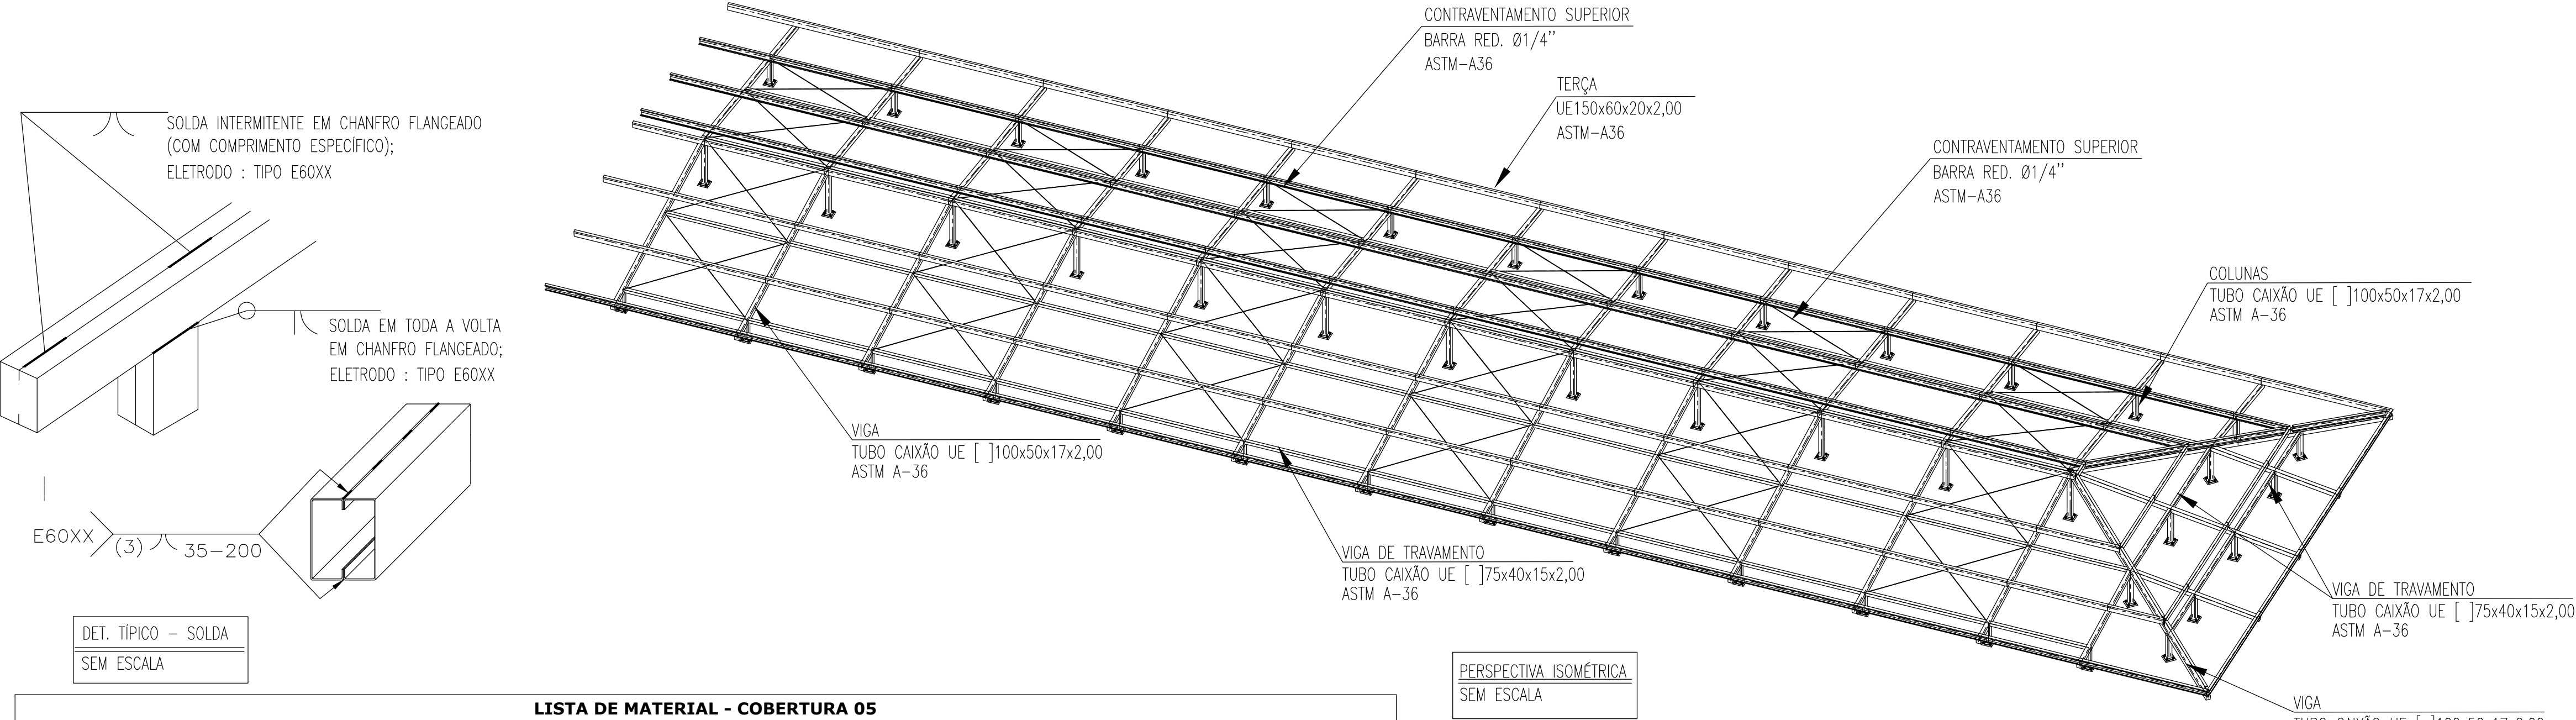


2

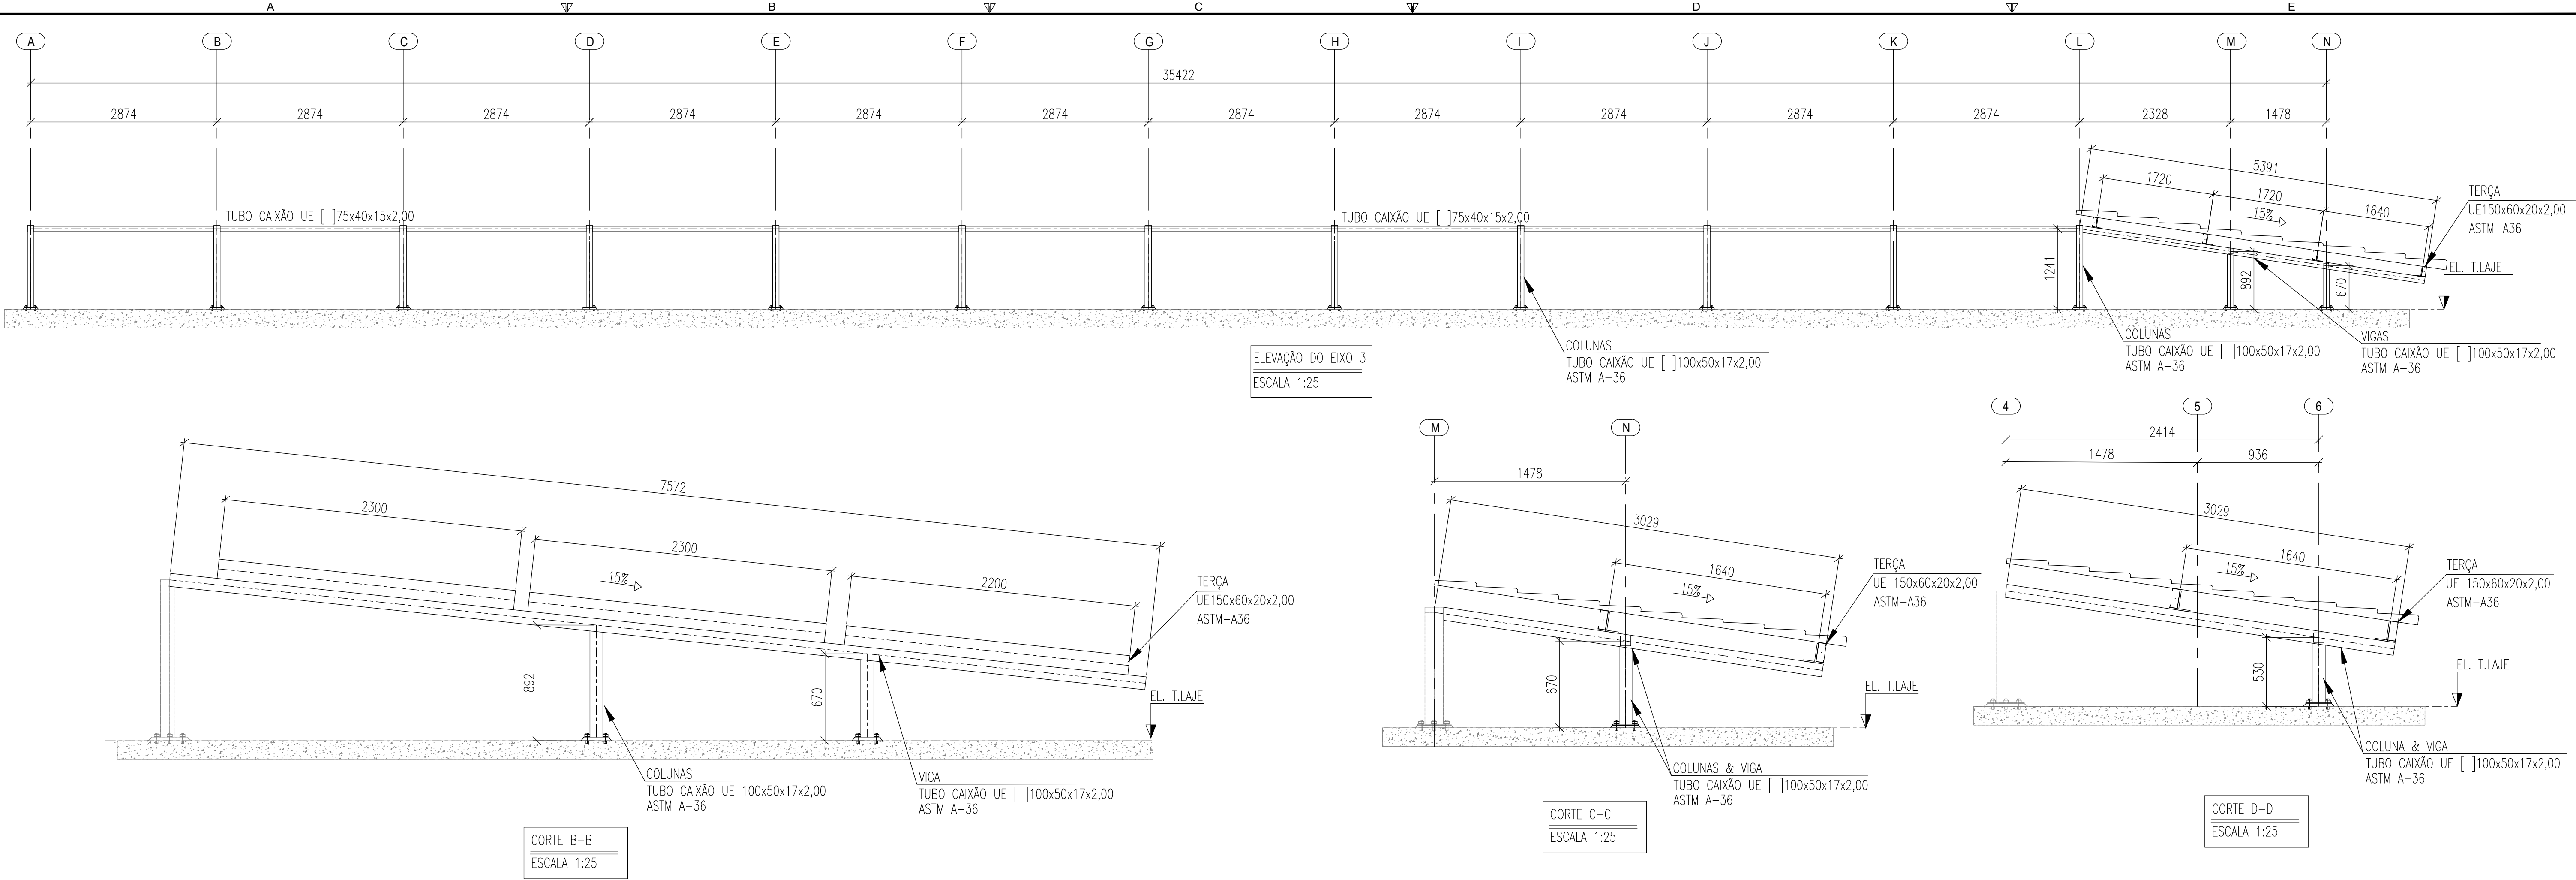

LISTA DE MATERIAL - COBERTURA 05					
ITEM	DENOMINAÇÃO	PERFIL	MATERIAL	QUANTIDADE (m)	SUPERFÍCIE (m²)
1	COLUNAS, VIGAS	TUBO CAIXÃO UE [] 100x50x17x2,00	ASTM-A36 / SAE1020	202,40	81,36
2	VIGA DE TRAVAMENTO	TUBO CAIXÃO UE [] 75x40x15x2,01	ASTM-A36 / SAE1020	181,44	56,51
3	TERÇAS	UE 150x60x20x2,00	ASTM-A36 / SAE1020	317,32	189,60
4	CONTRAVENTAMENTO	BARRA REDONDA Ø1/4"	ASTM-A36 / SAE1020	173,29	3,45
SUB TOTAL				330,92	3.900,94
ITEM	DENOMINAÇÃO	ELEMENTOS DE LIGAÇÃO	MATERIAL	QUANTIDADE (UNID)	SUPERFÍCIE (m²)
5	PLACA DE BASE	CH. #3/8"x180x180mm	ASTM-A36	46	2,98
6	CHUMBADOR	CHUMBADOR MECÂNICO Ø1/4"x50mm	ASTM-A36	184	-
7	PARAFUSO FIX TELHA/TELHA	PARAF. FIX. PB 1/4 - 14x7/9 TCP 01	ACO CARBONO ZINCADO	1656	-
8	PARAFUSO FIX TERÇA/TELHA	PARAF. FIX. PB 12 - 1/4 14 X 3 1/4" TCP 04	ACO CARBONO ZINCADO	658	-
9	MISCELÂNIAS	CH. DE LIGAÇÃO & FIXAÇÃO	ASTM-A36	-	-
SUB TOTAL				2,98	483,69
TOTAL				333,90	4.384,63
ÁREA DA ESTRUTURA TOTAL (m²)				408,77	

ESTADO DE GOIÁS
SECRETARIA DE ESTADO DA EDUCAÇÃO
SUPERINTENDÊNCIA DE INFRAESTRUTURA
GERÊNCIA DE PROJETOS E INFRAESTRUTURA

GERÊNCIA DE PROJETOS E INFRAESTRUTURA

APROVADO

TÉCNICO RESPONSÁVEL PELA APROVAÇÃO

CEPI DOM PRADA

EXECUTIVO

ENDEREÇO
RUA CERES, S/Nº, CENTRO, URUAJU - GO

ÁREA DO TERRENO	ÁREA PERMEAB.	ÁREA EXISTENTE	ÁREA A DEMOLIR	ÁREA A CONSTRUIR	ÁREA TOTAL CONSTRUÇÃO
4411.490 m²	1880.640 m²	1851.801 m²	273.850 m²	575.092 m²	2301.870 m²

ELABORAÇÃO:

Consórcio Diamante Engenharia
AV. BARÃO HOMEM DE MELO, Nº 3280, NOVA GRANADA
BELO HORIZONTE - MG - CEP: 30494-080
TEL.: (31) 3347-4405 / (31) 3347-7079 / (31) 3571-1500
EMAIL: contato@grupoprojetoenhengharia.com.br

AUTOR: JULIANA GONÇALVES OLIVEIRA
ENGENHEIRA CIVIL
CREA-MG: 239787/D

AUTOR: BRUNO ANDRELLI DA S. MACEDO
ENGENHEIRO MECÂNICO
CREA - MG 2168780

RT DA OBRA:

PROPRIETÁRIO: SECRETARIA DE ESTADO DA EDUCAÇÃO CNPJ: 01.409.705.0001-20
PREPOSTO: SABRINA SILVA VIEIRA VALENTE CPF: 041.530.091-64

TIPO DE PROJETO

ESTRUTURA METÁLICA

ESTRUTURA METÁLICA - COBERTURA 05 - ETAPA 04:
ELEVÇÕES, PERSPECTIVA ISOMÉTRICA, LISTA DE MATERIAL, DETALHES;

ASSUNTO:

DATA:
JUNHO/2025

ESCALA:
INDICADA

REVISÃO:
00

Nº RRT/ART:

REV.	DATA	DESCRIÇÃO	VISTO
00	06/2025	EMIÇÃO INICIAL	JGO

03/03

FOLHA:

FORMATO - A1

841x594mm