
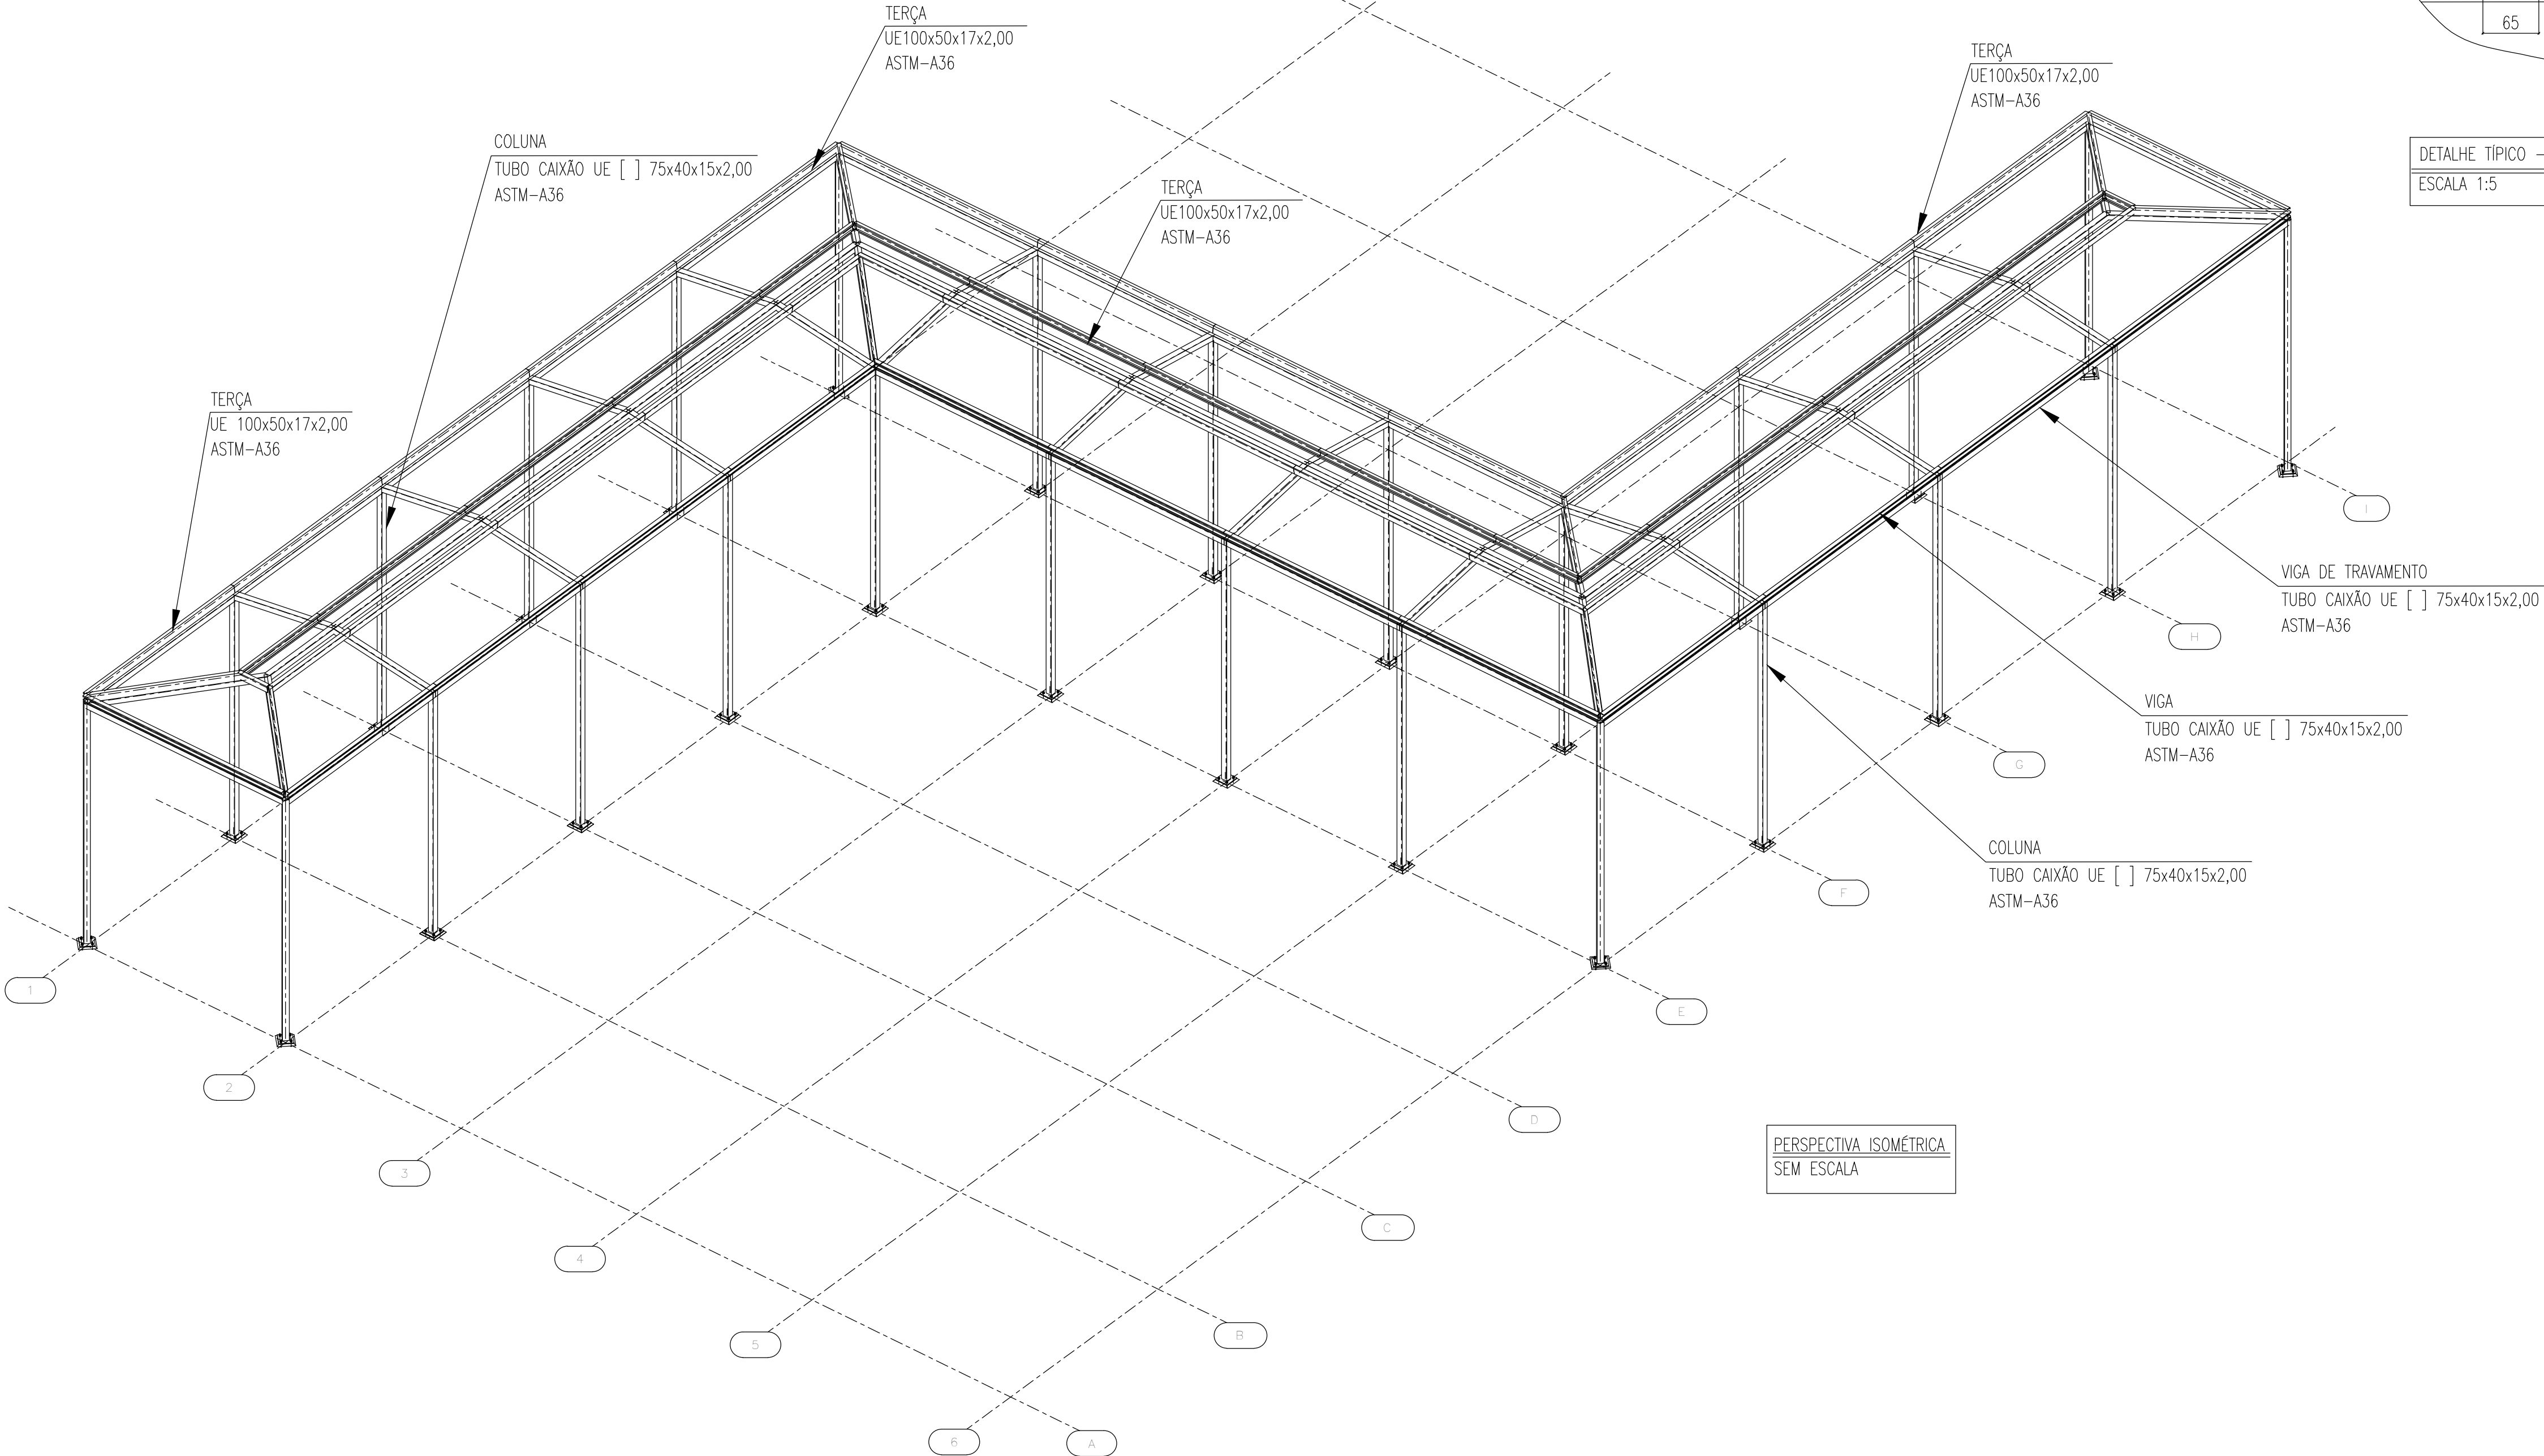


2



2

1

1

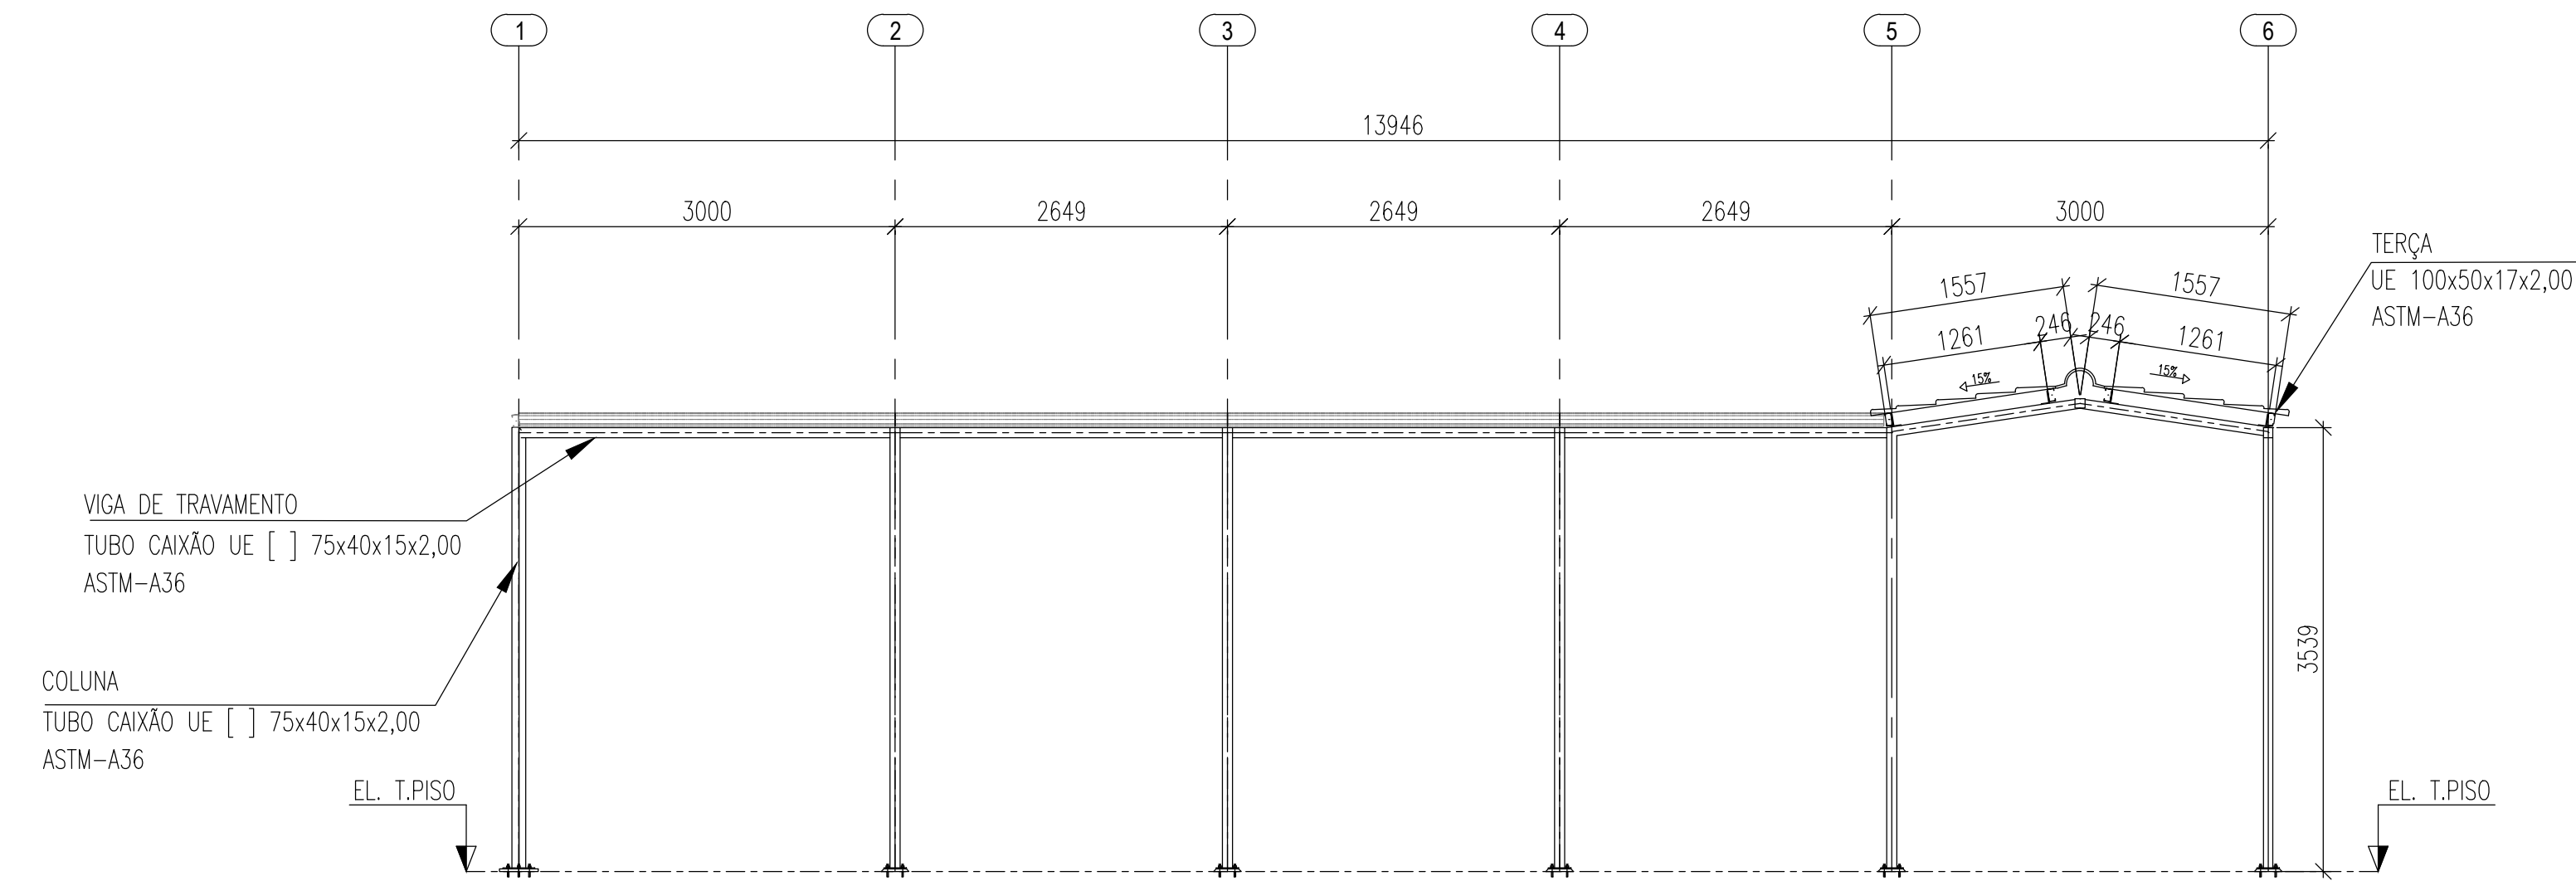

LISTA DE MATERIAL - COBERTURA 08						
ITEM	DENOMINAÇÃO	PERFIL	MATERIAL	QUANTIDADE (m)	SUPERFÍCIE (m²)	PESO (Kg)
1	COLUNAS, VIGAS & VIGA DE TRAVAMENTO	TUBO CAIXÃO UE[] 75x40x15x2,00	ASTM-A36 / SAE1020	253,25	79,00	1.365,63
2	TERÇAS	UE 100x50x17x2,00	ASTM-A36 / SAE1020	153,58	68,41	532,24
SUB TOTAL				147,41	1.897,87	
ITEM	DENOMINAÇÃO	ELEMENTOS DE LIGAÇÃO	MATERIAL	QUANTIDADE (UNID)	SUPERFÍCIE (m²)	PESO (Kg)
3	PLACA DE BASE	CH. #5/16"x180x180mm	ASTM-A36	26	1,68	52,90
4	CHUMBADOR MECANICO	Ø1/4"x50mm		104	-	-
5	PARAFUSO FIX TELHA/TELHA	PARAF. FIX. PB 1/4 - 14x7/9 TCP 01	AÇO CARBONO	430	-	-
6	PARAFUSO FIX TERÇA/TELHA	PARAF. FIX. PB 12 - 1/4 14 X 3 1/4" TCP 04	ZINCADO	285	-	-
7	MISCELÂNIAS	CH. DE LIGAÇÃO & FIXAÇÃO	ASTM-A36	-	-	189,79
SUB TOTAL				1,68	242,69	
TOTAL				149,09	2.140,56	
ÁREA DA ESTRUTURA TOTAL (m²)				103,90		

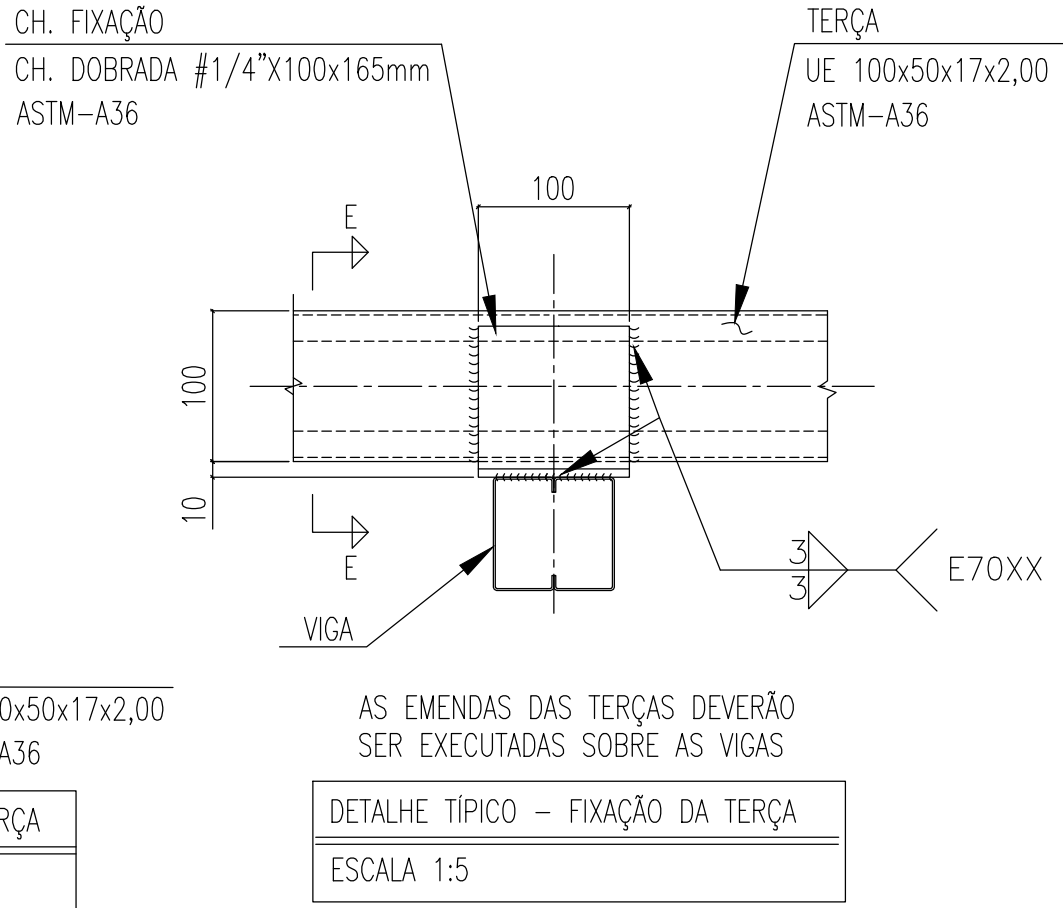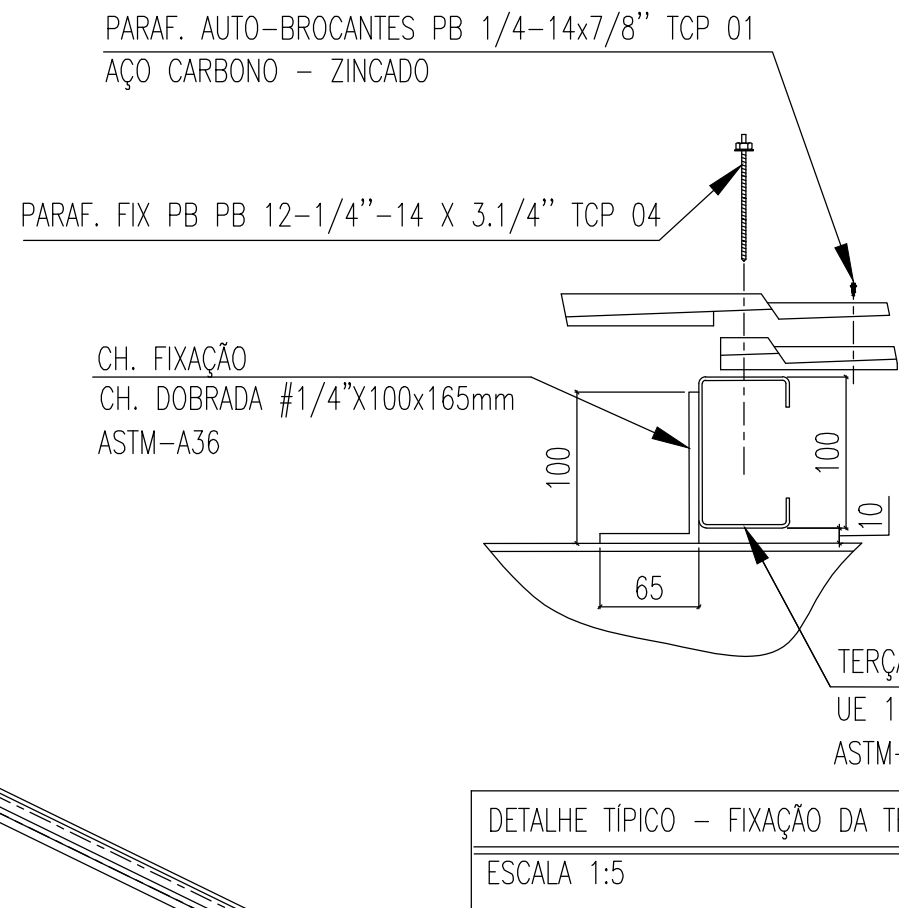



ESTADO DE GOIÁS

SECRETARIA DE ESTADO DA EDUCAÇÃO

SUPERINTENDÊNCIA DE INFRAESTRUTURA

GERÊNCIA DE PROJETOS E INFRAESTRUTURA

GERÊNCIA DE PROJETOS E INFRAESTRUTURA

APROVADO

TÉCNICO RESPONSÁVEL PELA APROVAÇÃO

CEPI DOM PRADA

EXECUTIVO

ENDEREÇO

RUA CERES, S/Nº, CENTRO, URUAJU - GO

ÁREA DO TERRENO	ÁREA PERMEAB.	ÁREA EXISTENTE	ÁREA A DEMOLIR	ÁREA A CONSTRUIR	ÁREA TOTAL CONSTRUÇÃO
4411.490 m²	1880.640 m²	1851.801 m²	273.850 m²	575.092 m²	2301.870 m²

ELABORAÇÃO:



Consórcio Diamante Engenharia

AV. BARÃO HOMEM DE MELO, Nº 3280, NOVA GRANADA
BELO HORIZONTE - MG - CEP: 30494-080
TEL.: (31) 3347-4405 / (31) 3347-7079 / (31) 3571-1500
EMAIL: contato@grupoprojetoenhengharia.com.br

AUTOR: JULIANA GONÇALVES OLIVEIRA

ENGENHEIRA CIVIL

CREA-MG: 239787/D

AUTOR: BRUNO ANDRELLI DA S. MACEDO

ENGENHEIRO MECÂNICO

CREA - MG 216878/D

RT DA OBRA:

PROPRIETÁRIO: SECRETARIA DE ESTADO DA EDUCAÇÃO

CNPJ: 01.409.705.0001-20

PREPOSTO: SABRINA SILVA VIEIRA VALENTE

CPF: 041.530.091-64

ESTRUTURA METÁLICA

ESTRUTURA METÁLICA - COBERTURA 08 - ETAPA 05:

ELEVÇÕES; PERSPECTIVA ISOMETRICA; LISTA DE MATERIAL;

ASSUNTO:

DATA:

ESCALA:

REVISÃO:

Nº RRT/ART:

JUNHO/2025

INDICADA

00

REV.	DATA	DESCRIÇÃO	VISTO
00	06/2025	EMISSÃO INICIAL	JGO

FOLHA:

04/04

FORMATO - A1

2

1

1