DETALHAMENTO QUADRO MISTO - PADRÃO SEDUC

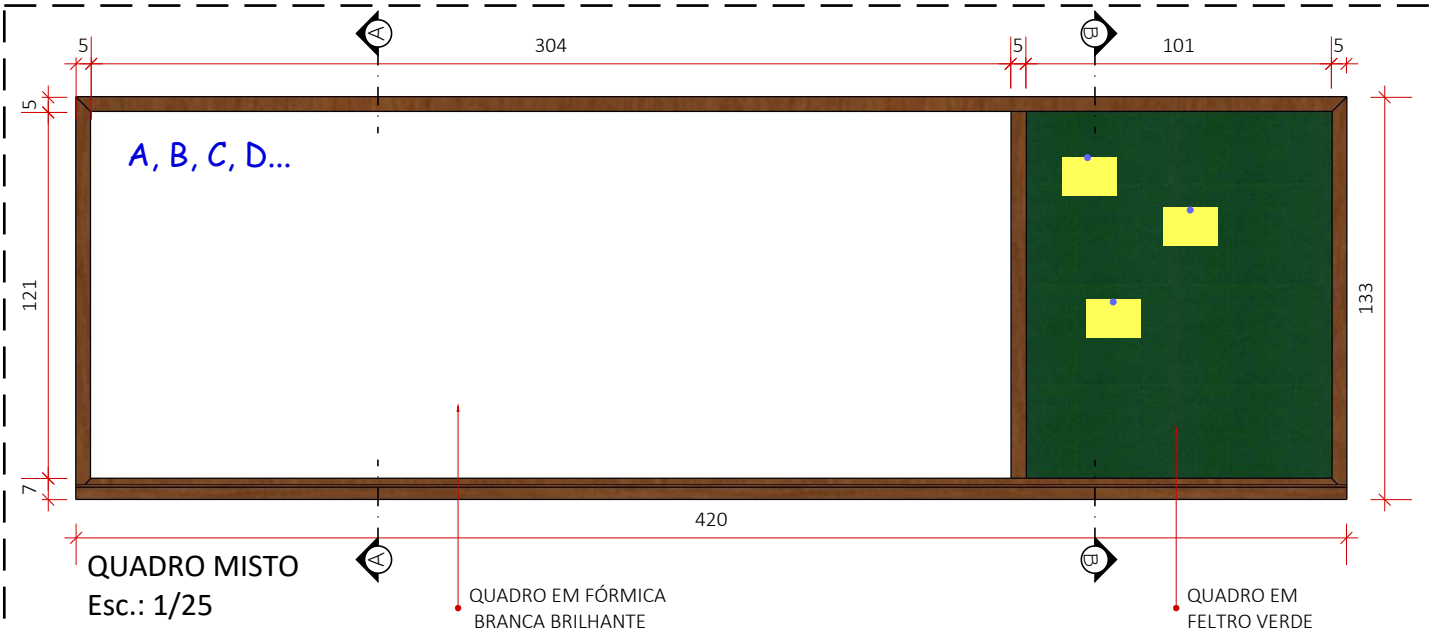

QUADRO MISTO
Esc.: 1/25

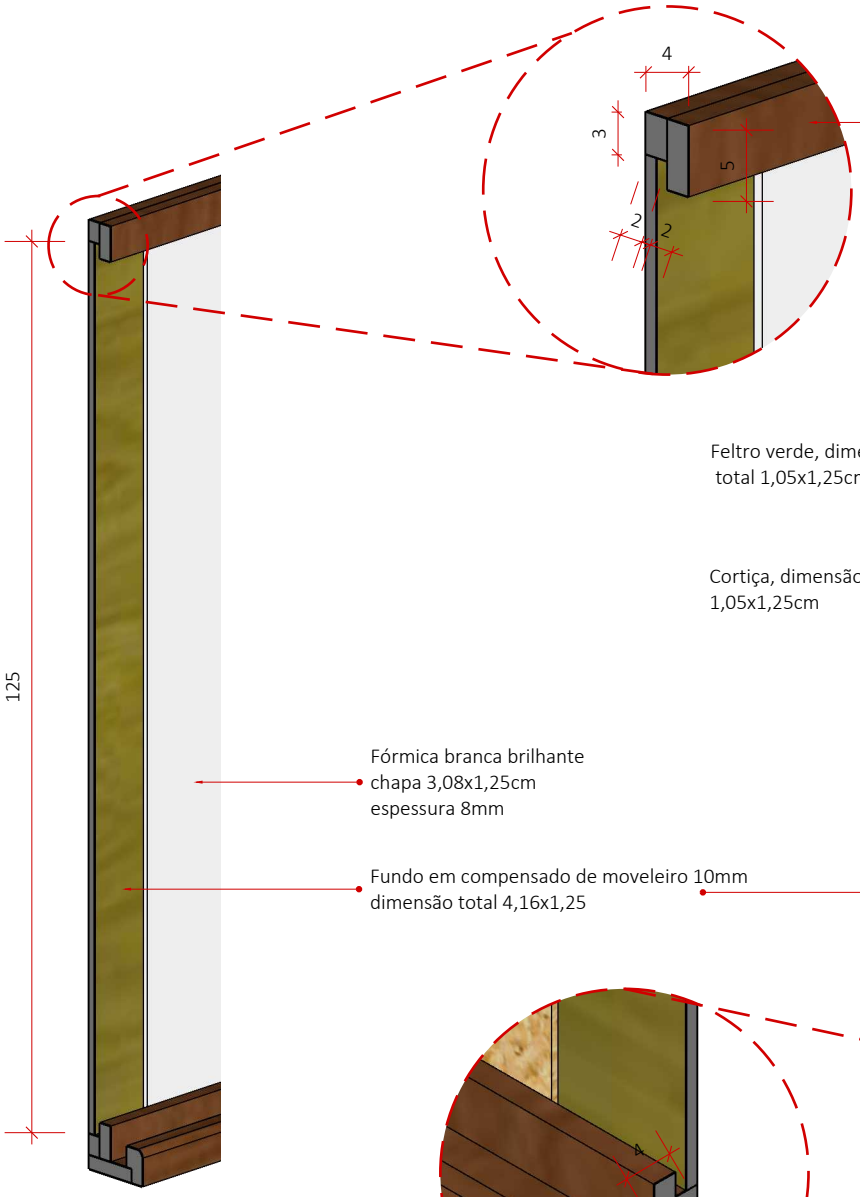

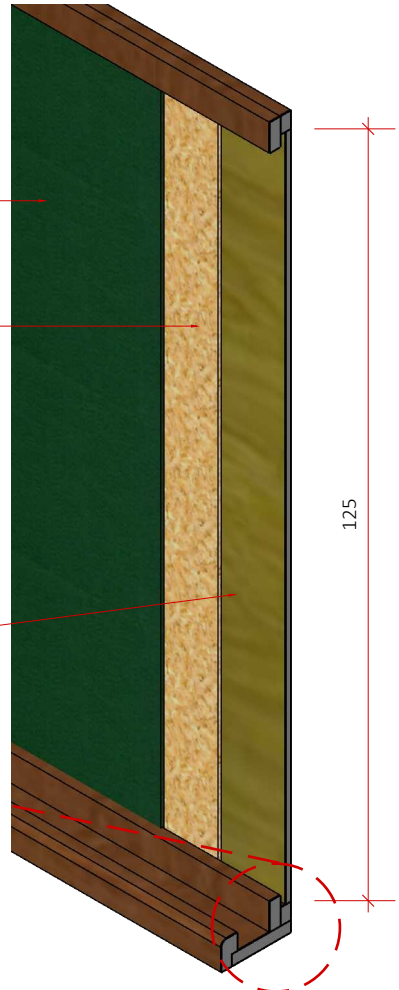

CORTE AA - QUADRO BRANCO
Esc.: 1/10

CORTE BB QUADRO AVISO
Esc.: 1/10