



PLANTA DE COBERTURA



PLANTA DE LOCALIZAÇÃO

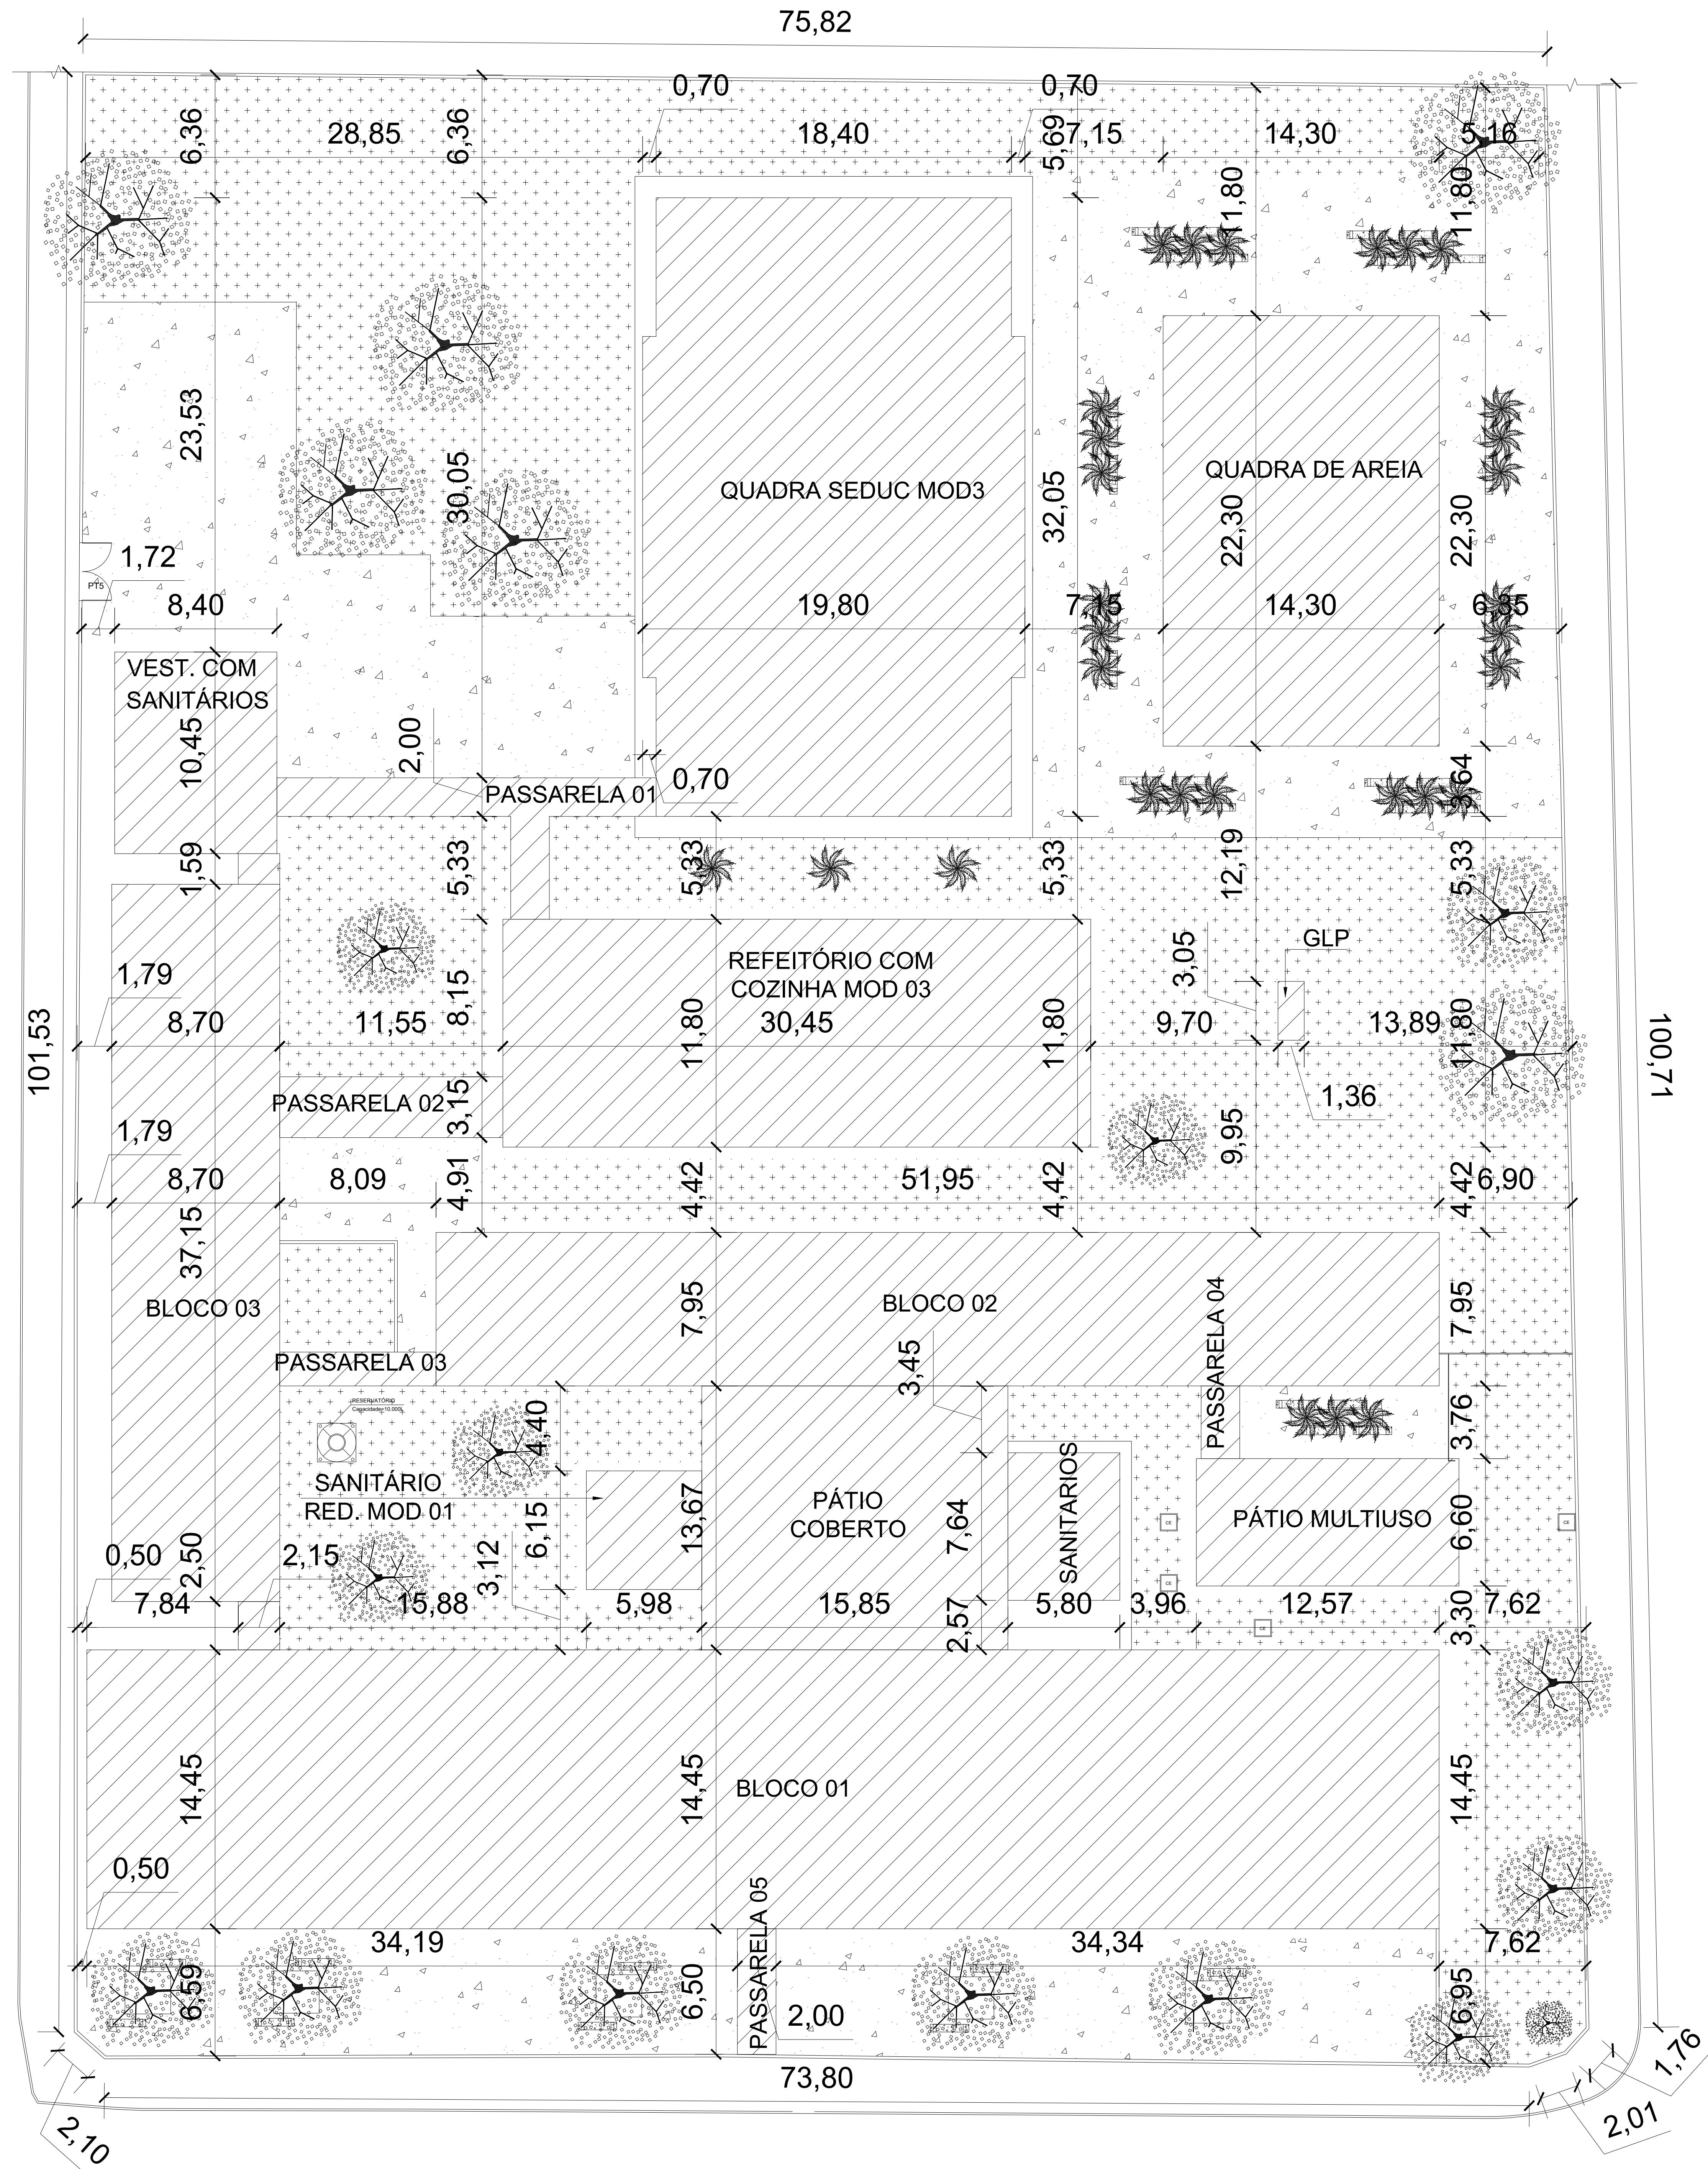

PLANTA DE SITUAÇÃO

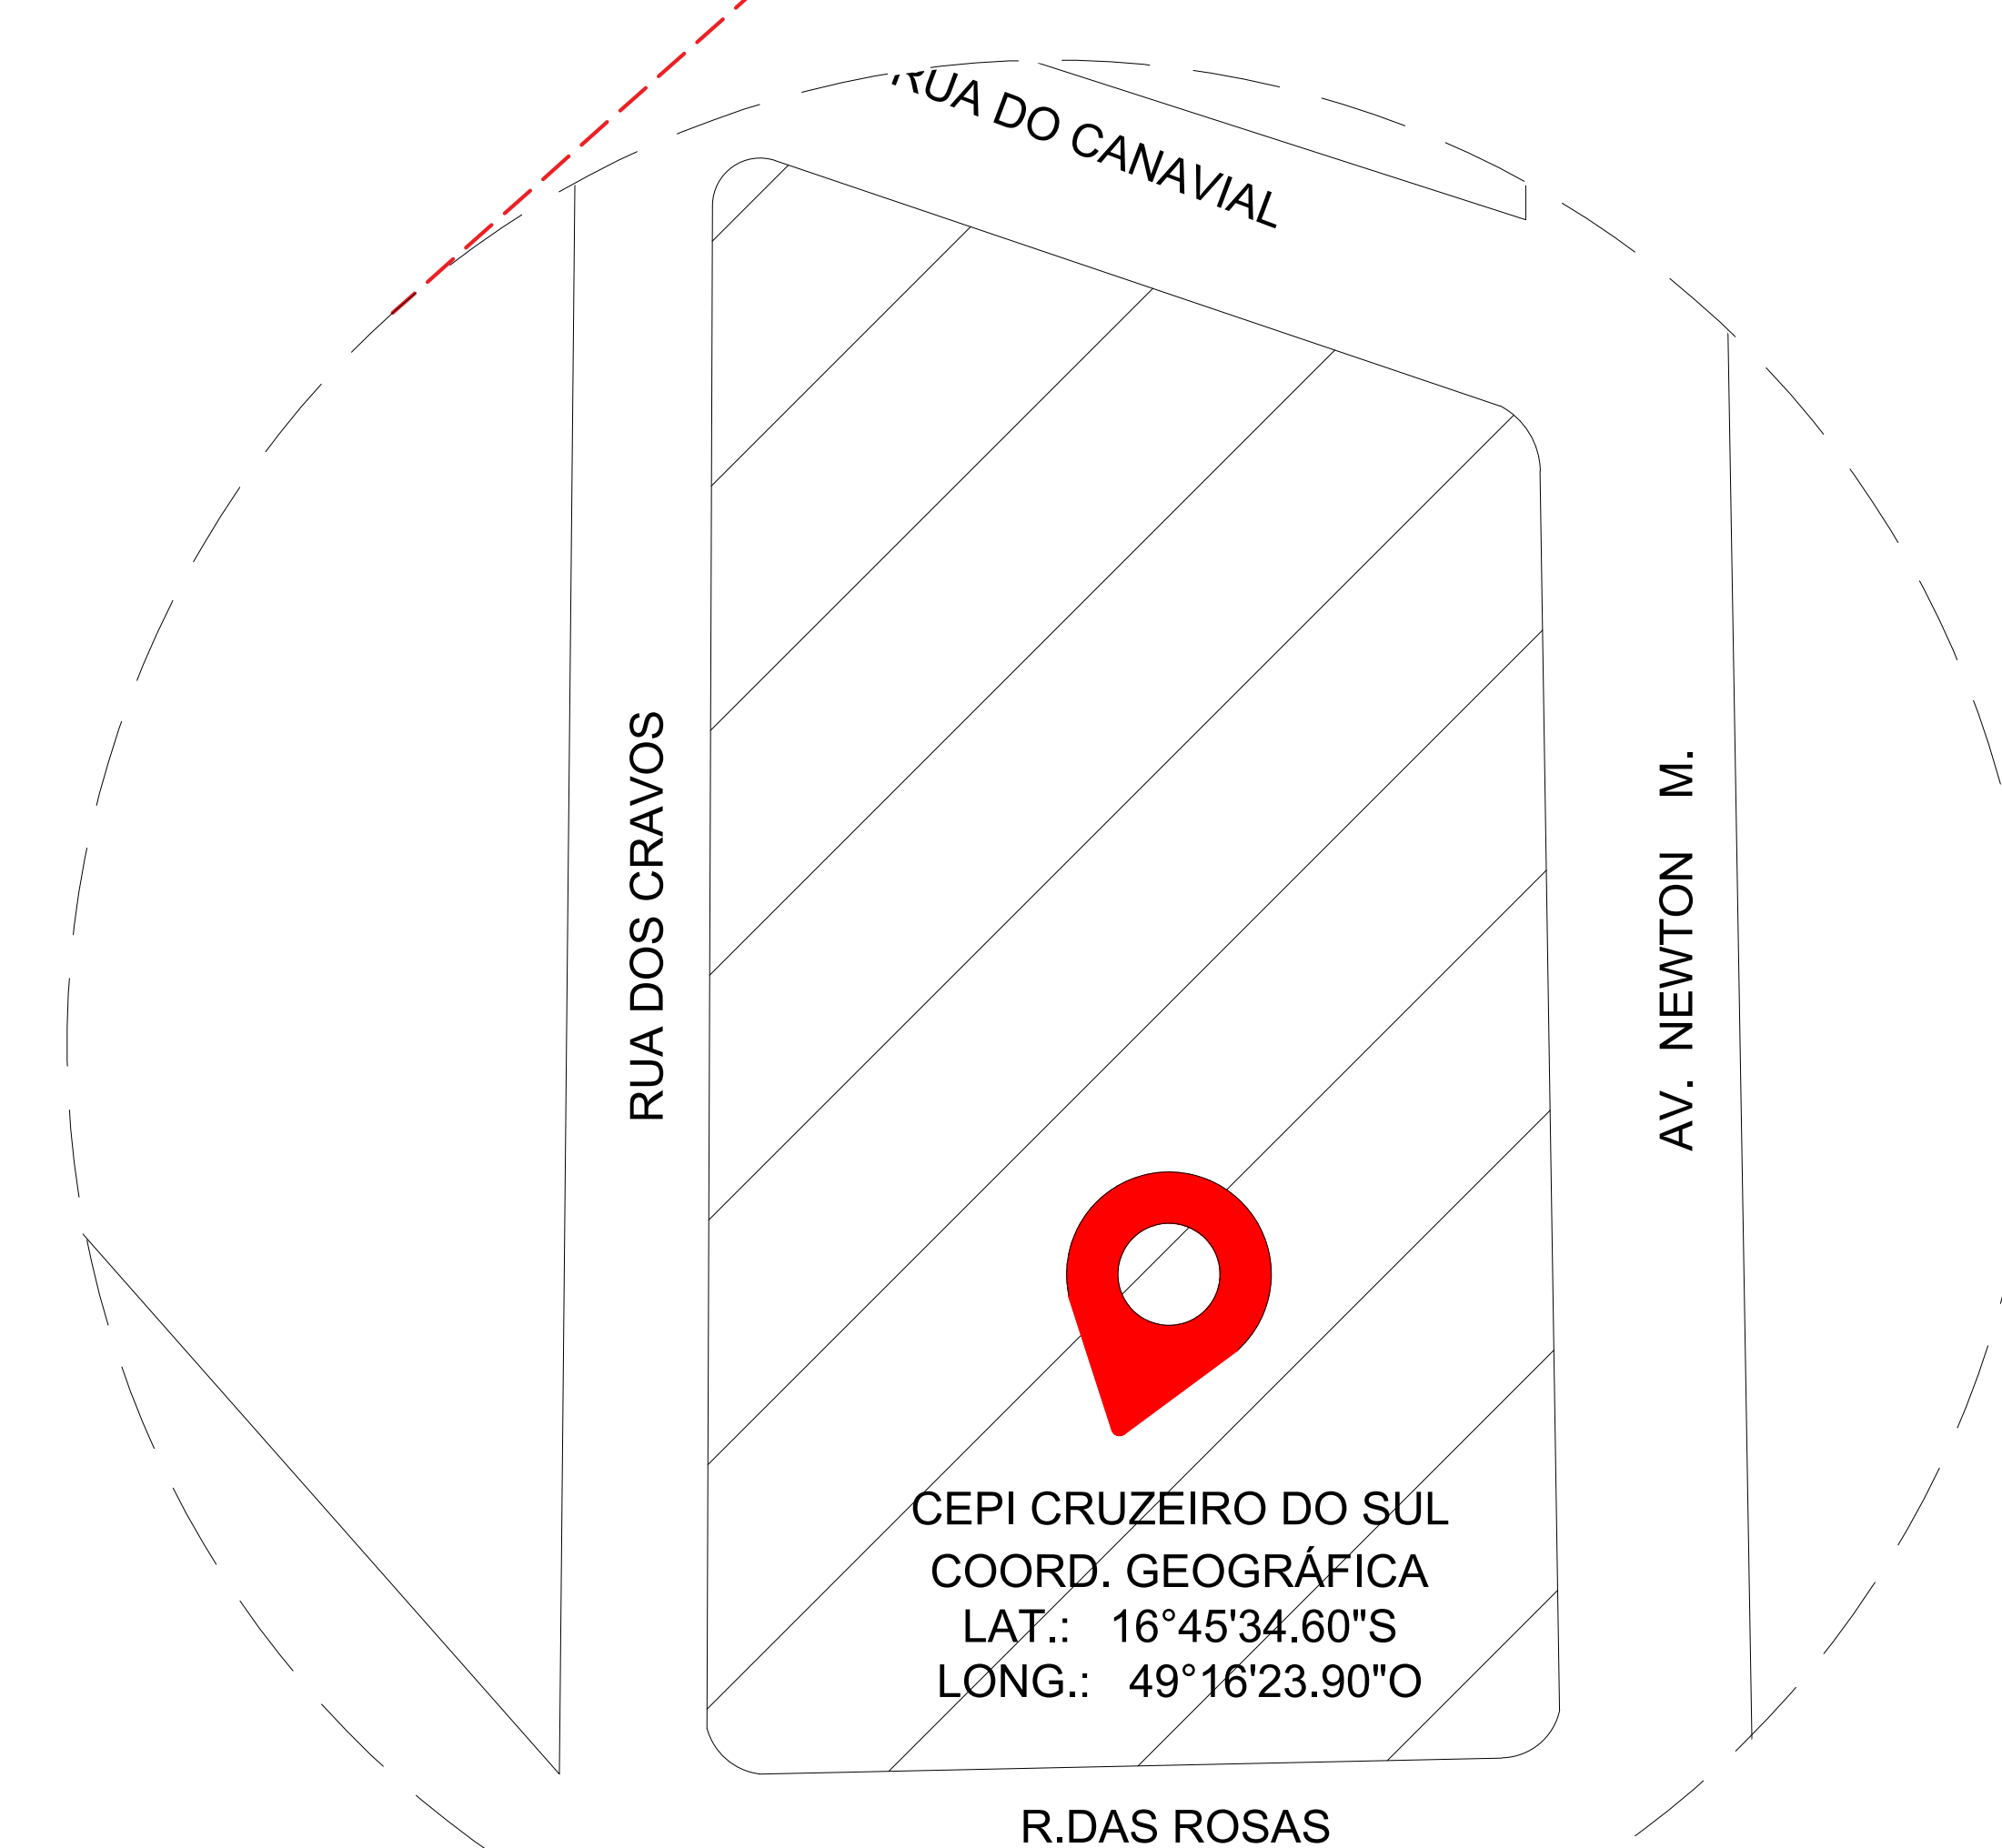

ESTADO DE GOIÁS  
CORPO DE BOMBEIROS MILITARES  
PROCESSO Nº 114/2022

QUADRO DE ÁREAS	
CONSTRUÇÃO	ÁREA(m²)
DESCRIÇÃO	
BLOCO DE VESTIÁRIOS COM SANITÁRIOS - 2022	97,28m²
SANITÁRIOS	33,21m²
REFEITÓRIO COM COZINHA - PARAGUÁ/2020	388,31m²
BLOCO DE QUADRA AREIA (MOD 03)	614,31m²
BLOCO DE QUADRA DE AREIA	318,89m²
ESTACÃO DO GLP	2,37m²
PASSARELA 01	49,69m²
PASSARELA 02	36,90m²
PASSARELA 03	1,29m²
PASSARELA 04	13,89m²
SUBTOTAL	1.023,55m²
REFORMA	ÁREA(m²)
DESCRIÇÃO	
PÁTIO COBERTO MULTÍTIPO	88,79m²
PÁTIO COBERTO COM SANITÁRIOS	281,38m²
BLOCO DE ADMINISTRATIVOS - SALAS EXISTENTE	1.011,02m²
BLOCO DE 7 (SETE) SALAS DE AULA - EXISTENTE	413,09m²
BLOCO DE 1 (UM) SALAS DE AULA - EXISTENTE	323,09m²
PASSARELA 05	14,18m²
SUBTOTAL	2.113,55m²
TOTAL FINAL	3.037,09m²

OBSERVAÇÕES:  
- Onde não tiver especificação de acabamento, seguir projeto específico.  
- Favor conferir medidas no local.



CEPI CRUZEIRO DO SUL  
PREVENÇÃO E COMBATE CONTRA  
INCÊNDIO E PÂNICO  
AV. DAS ROSAS QD. 03 S/N, CRUZEIRO DO SUL -  
APARECIDA DE GOIÂNIA

ÁREA DO TERMO

ÁREA EXISTENTE

ÁREA DE REFORMA

ÁREA A CONSTRUIR

ÁREA TOTAL A CONSTRUIR

ÁREA TOTAL

AUTOR: CARLOS ALBERTO DOS SANTOS - CREA: 0004/1619-SP

RT DA OBRA:

PROPRIETÁRIO: SECRETARIA DE EDUCAÇÃO - CNPJ: 01.403.765/0001-20

PROPOSTO: SARMILA SILVA VIEIRA VALENTE - CPF: 041.032.081-65

PPCIP

TIPO DE PROJETO

CROQUI DE ACESSO, PLANTA DE LOCALIZAÇÃO - PLANTA DE SITUAÇÃO

ASSUNTO

DATA: MARÇO/2024

ESCALA: INDICADA

REVISÃO: 000

Nº FOLHA: 5/06