


FORMA DO PAVIMENTO BALDRAME PT.2 (NÍVEL 00.00)

ESCALA: 1:50

VISTA A

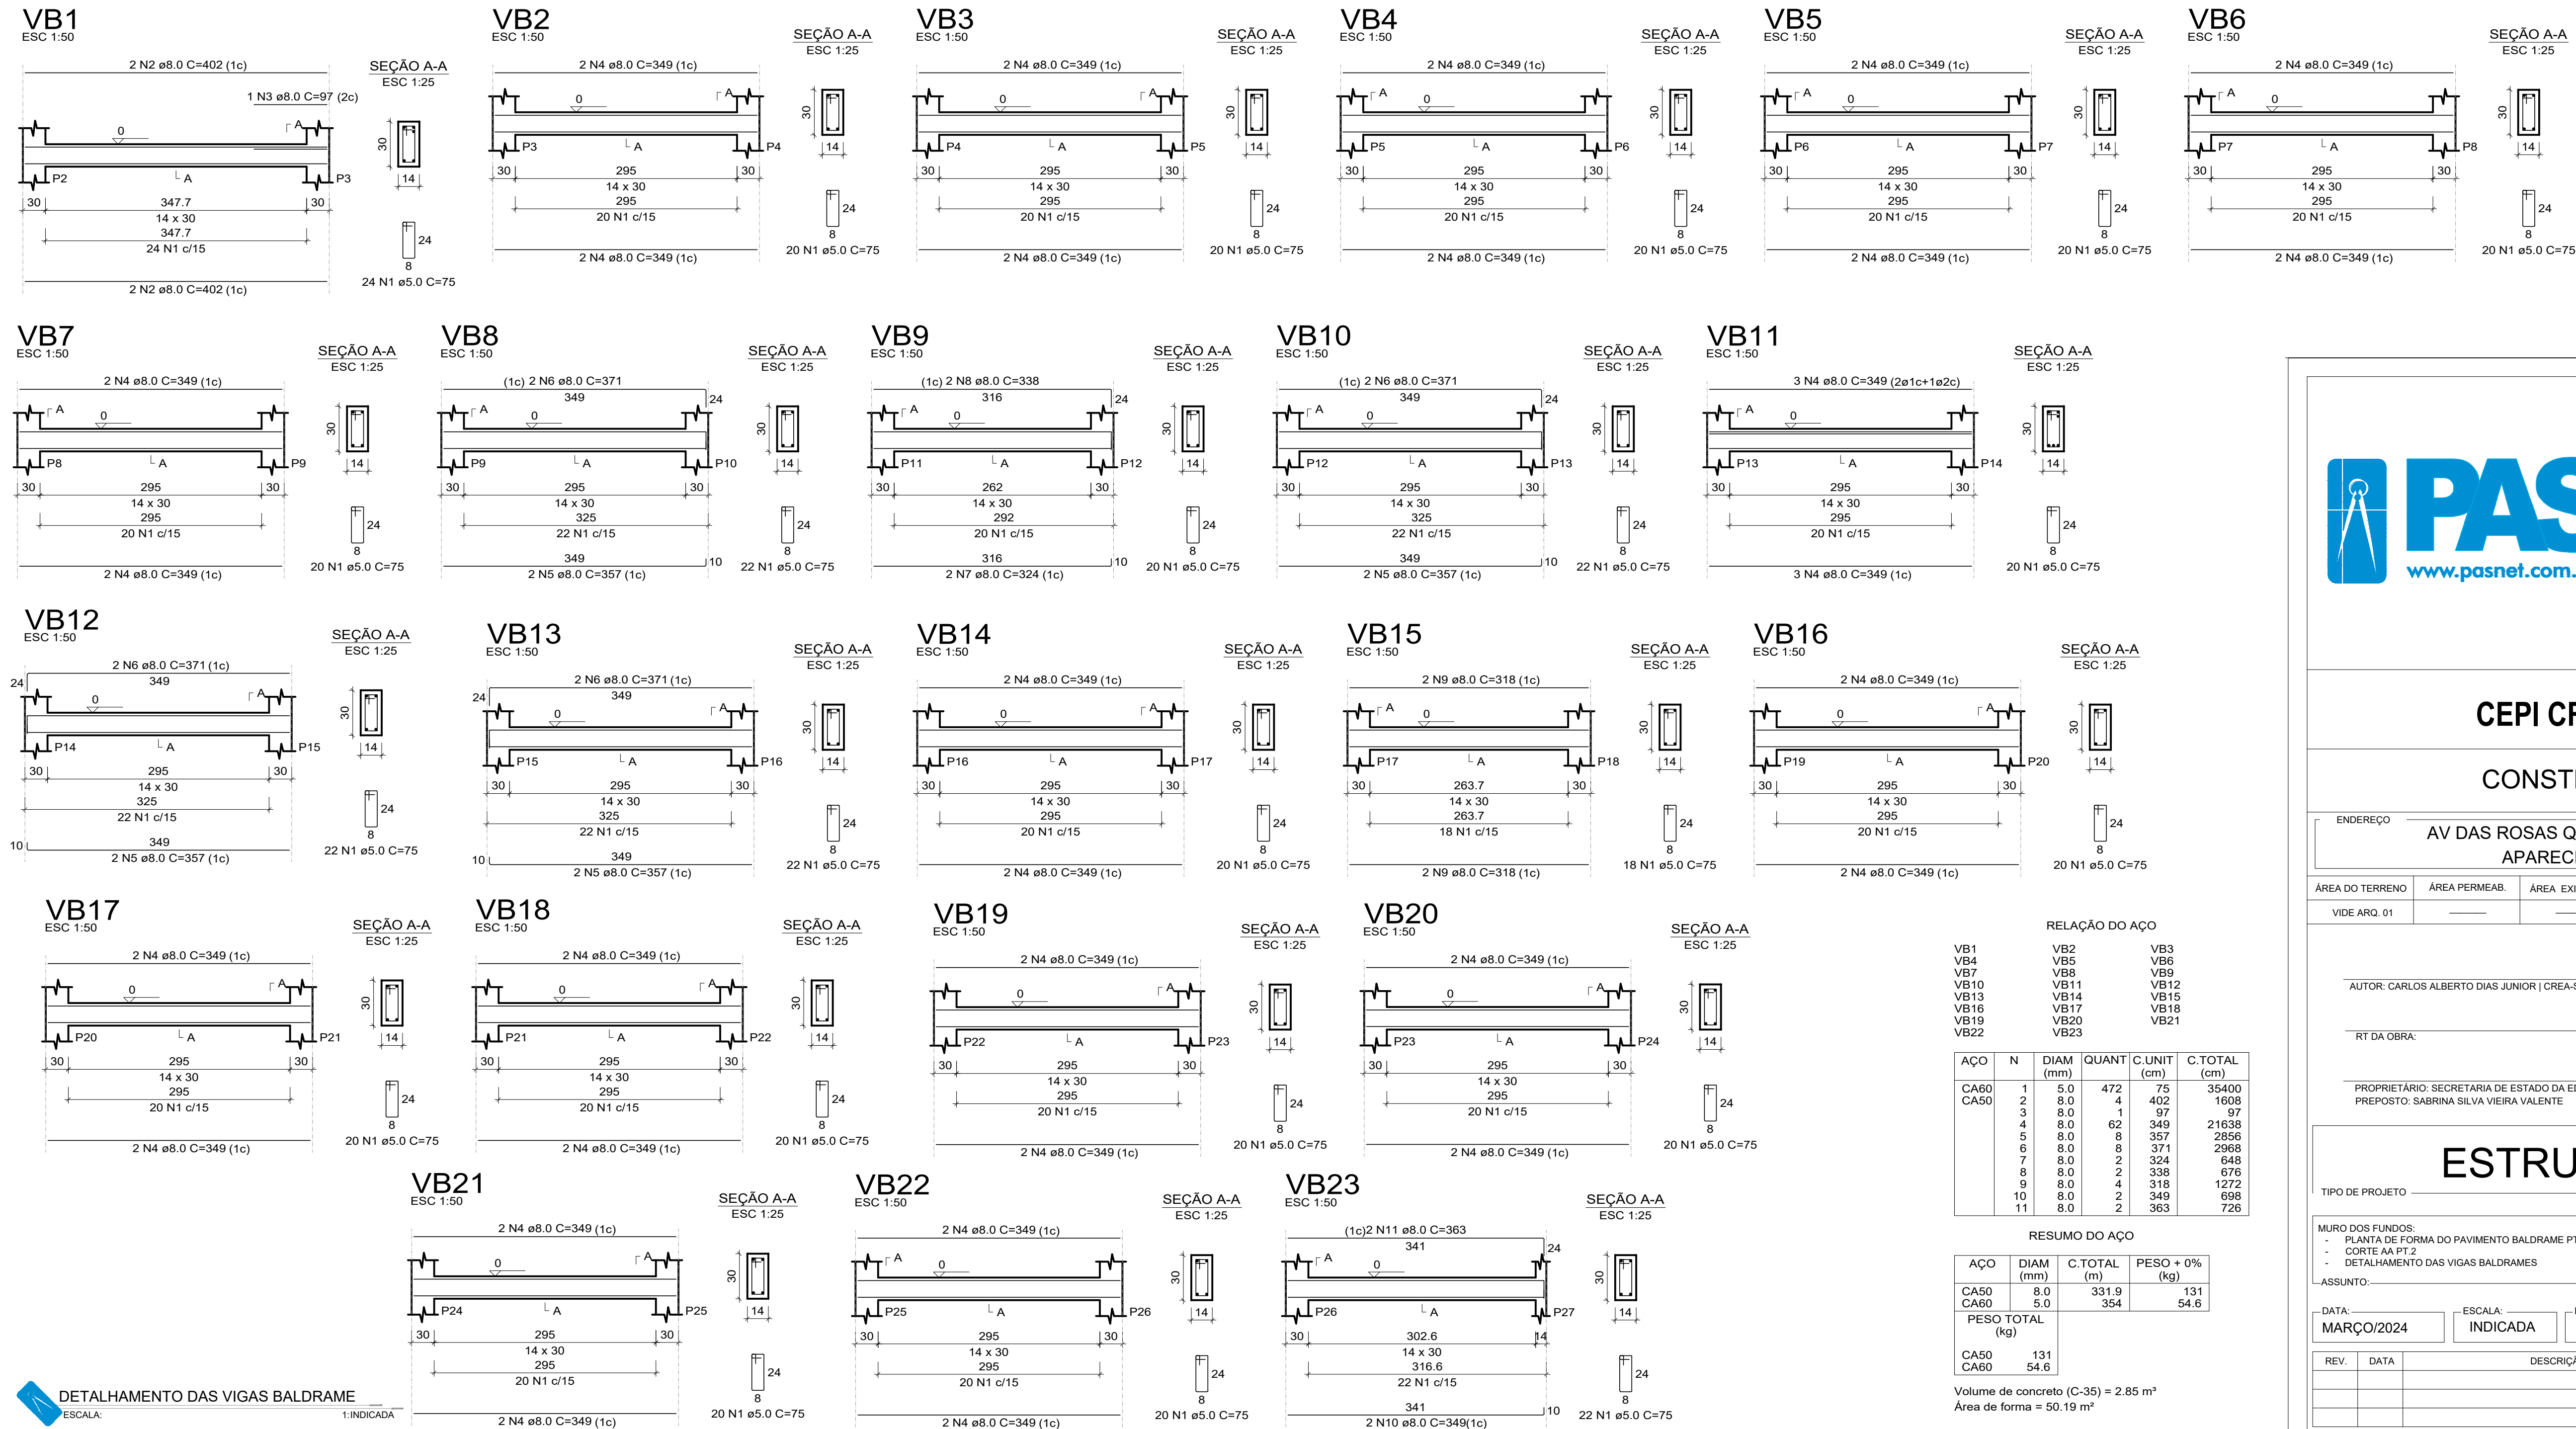

GERÊNCIA DE PROJETOS E INFRAESTRUTURA

APROVADO

TECNICO RESPONSÁVEL PELA APROVAÇÃO

## CEPI CRUZEIRO DO SUL

### CONSTRUÇÃO DE MURO

|                 |   |                |                |                  |                       |
|-----------------|---|----------------|----------------|------------------|-----------------------|
| ENDEREÇO        | AV DAS ROSAS QD. 03 S/N, CRUZEIRO DO SUL, APARECIDA DE GOIÂNIA - GO |                |                |                  |                       |
| ÁREA DO TERRENO | ÁREA PERMEAB.   | ÁREA EXISTENTE | ÁREA A DEMOLIR | ÁREA A CONSTRUIR | ÁREA TOTAL CONSTRUÇÃO |
| VIDE ARQ. 01    |   |                |                |                  | VIDE ARQ. 01          |

AUTOR: CARLOS ALBERTO DIAS JUNIOR | CREA-SP: 5062414910

RT DA OBRA:

PROPRIETÁRIO: SECRETARIA DE ESTADO DA EDUCAÇÃO CNPJ: 01.409.705/0001-20

PREPOSTO: SABRINA SILVA VIEIRA VALENTE CPF: 041.530.091-64

## ESTRUTURAL

TIPO DE PROJETO

MURO DOS FUNDOS:

- PLANTA DE FORMA DO PAVIMENTO BALDRAME PT.2
- CORTE AA PT.2
- DETALHAMENTO DAS VIGAS BALDRAMES

ASSUNTO:

DATA: MARÇO/2024 ESCALA: INDICADA REVISÃO: 000 Nº RRT/ART:

| REV. | DATA | DESCRIÇÃO | VISTO |
|------|------|-----------|-------|
|      |      |           |       |
|      |      |           |       |

8/11

FOLHA: