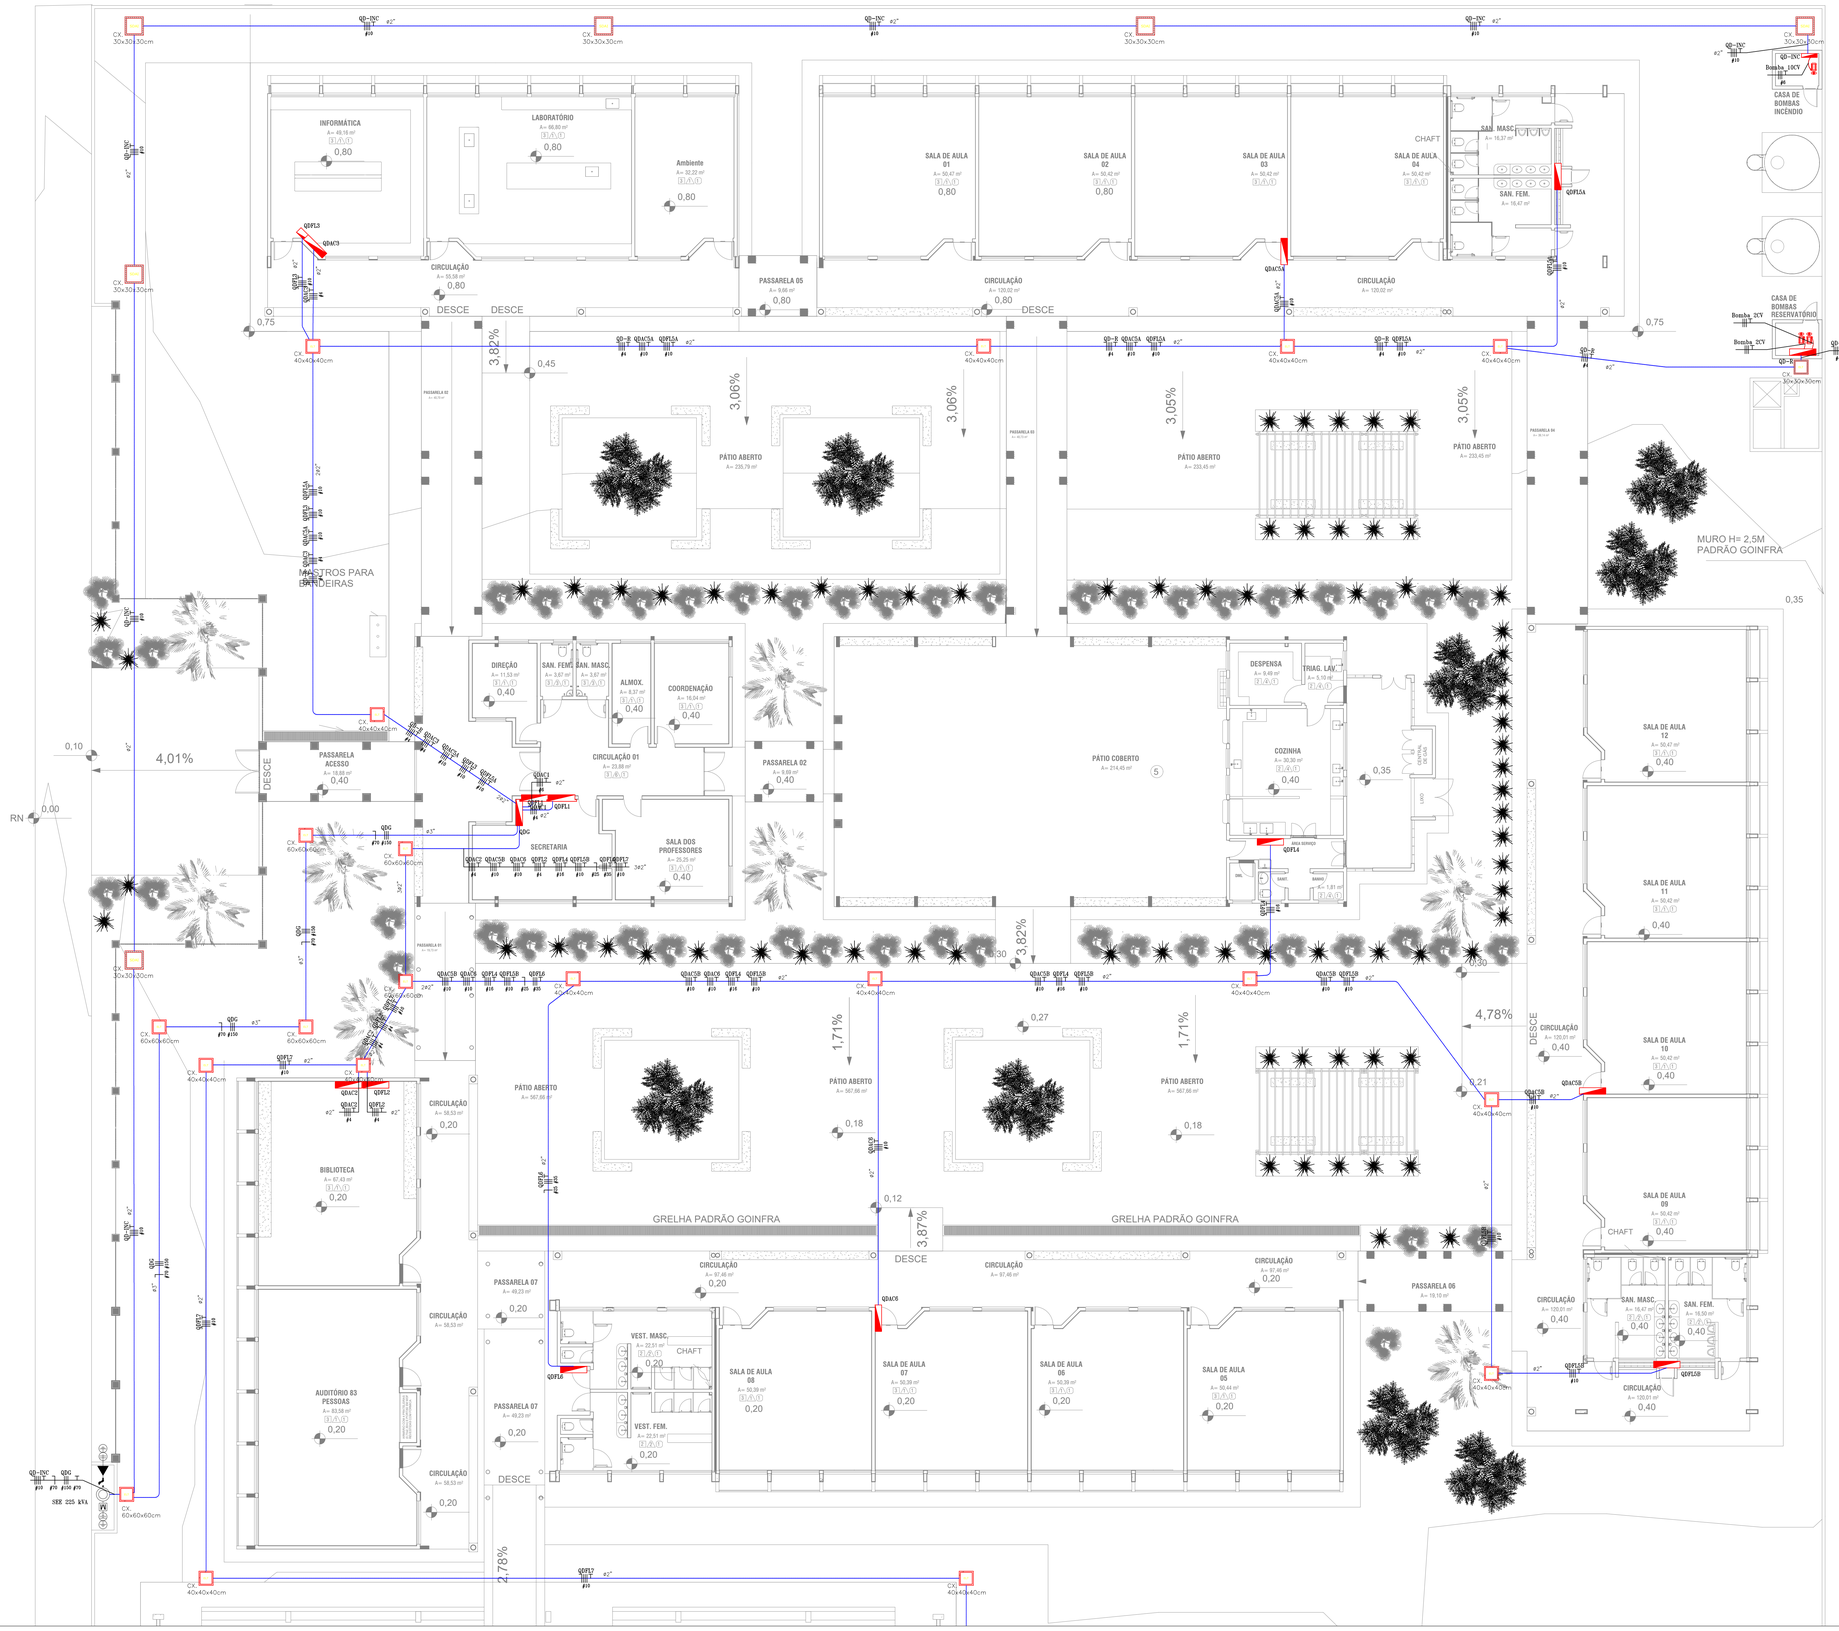
INFORMÁTICA
A= 49,16 m²
LABORATÓRIO
A= 66,80 m²
Ambiente
A= 32,22 m²
SALA DE AULA 01
A= 50,47 m²
SALA DE AULA 02
A= 50,42 m²
SALA DE AULA 03
A= 50,42 m²
SALA DE AULA 04
A= 50,42 m²
CHAFT
SAN. MASC.
A= 16,37 m²
SAN. FEM.
A= 16,47 m²
CIRCULAÇÃO
A= 55,58 m²
PASSARELA 05
A= 9,66 m²
CIRCULAÇÃO
A= 120,02 m²
CIRCULAÇÃO
A= 120,02 m²
CASA DE BOMBAS INCÊNDIO
CASA DE BOMBAS RESERVATÓRIO
Bomba 10CV
Bomba 2CV
Bomba 2CV
DESCE
3,82%
3,06%
3,06%
3,05%
3,05%
PÁTIO ABERTO
A= 235,79 m²
PÁTIO ABERTO
A= 233,45 m²
PÁTIO ABERTO
A= 233,45 m²
MASTROS PARA BANDEIRAS
MURO H= 2,5M PADRÃO GOINFRA
DIREÇÃO
A= 11,53 m²
SAN. FEM.
A= 3,67 m²
SAN. MASC.
A= 3,67 m²
ALMOX.
A= 8,37 m²
COORDENAÇÃO
A= 16,04 m²
CIRCULAÇÃO 01
A= 23,88 m²
PASSARELA 02
A= 9,66 m²
PASSARELA ACESSO
A= 19,88 m²
SECRETARIA
SALA DOS PROFESSORES
A= 25,25 m²
DESPENSA
A= 9,48 m²
TRIAG. LAV.
A= 5,16 m²
COZINHA
A= 26,30 m²
ÁREA SERVIDA
A= 1,81 m²
PÁTIO COBERTO
A= 214,45 m²
SALA DE AULA 12
A= 50,47 m²
SALA DE AULA 11
A= 50,42 m²
SALA DE AULA 10
A= 50,42 m²
SALA DE AULA 09
A= 50,42 m²
CHAFT
4,01%
0,10
RN 0,00
DESCE
SEE 225 kVA
BIBLIOTECA
A= 67,43 m²
AUDITÓRIO 83 PESSOAS
A= 83,58 m²
CIRCULAÇÃO
A= 58,53 m²
CIRCULAÇÃO
A= 58,53 m²
CIRCULAÇÃO
A= 58,53 m²
PÁTIO ABERTO
A= 567,66 m²
PÁTIO ABERTO
A= 567,66 m²
PÁTIO ABERTO
A= 567,66 m²
1,71%
1,71%
3,82%
3,87%
2,78%
4,78%
GRELHA PADRÃO GOINFRA
GRELHA PADRÃO GOINFRA
PASSARELA 07
A= 49,23 m²
PASSARELA 07
A= 49,23 m²
PASSARELA 06
A= 18,19 m²
CIRCULAÇÃO
A= 97,46 m²
CIRCULAÇÃO
A= 97,46 m²
CIRCULAÇÃO
A= 97,46 m²
CIRCULAÇÃO
A= 120,01 m²
CIRCULAÇÃO
A= 120,01 m²
VEST. MASC.
A= 22,51 m²
CHAFT
VEST. FEM.
A= 22,51 m²
SALA DE AULA 08
A= 50,39 m²
SALA DE AULA 07
A= 50,39 m²
SALA DE AULA 06
A= 50,39 m²
SALA DE AULA 05
A= 50,44 m²
SAN. MASC.
A= 16,47 m²
SAN. FEM.
A= 16,56 m²
CHAFT
DESCE
DESCE
DESCE