




CORTE AA  
ESC. 1:150

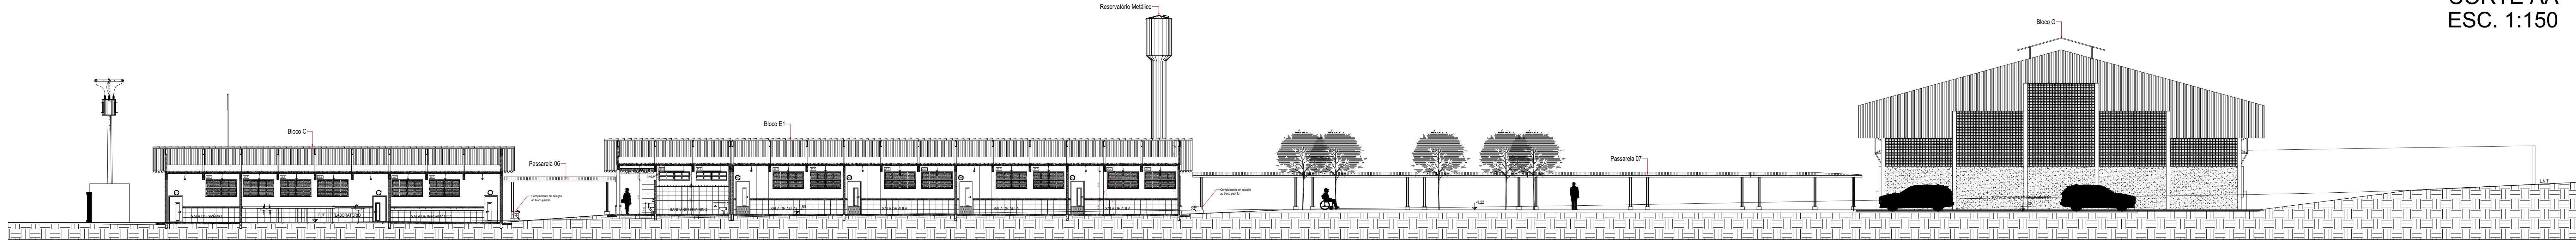


CORTE CC  
ESC. 1:150

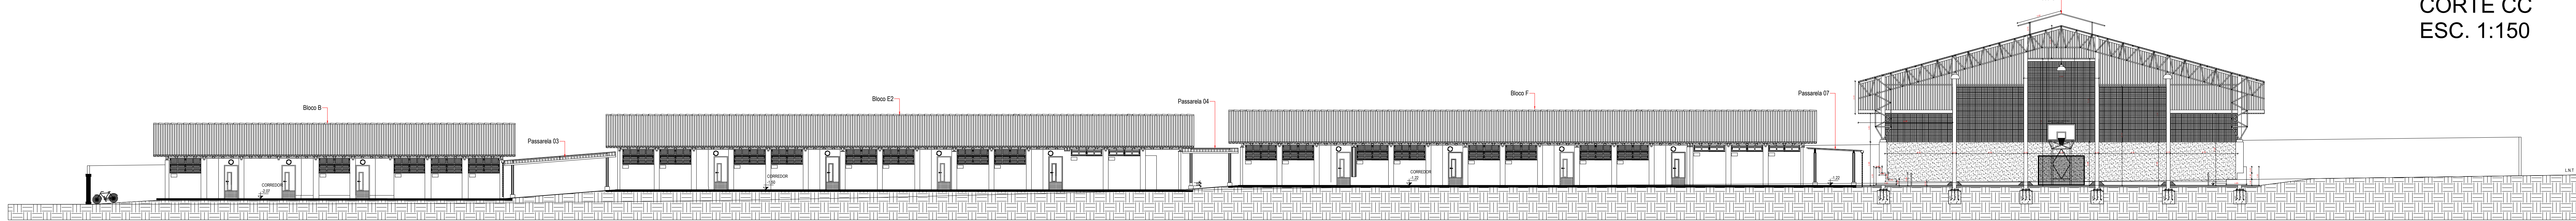

CORTE BB  
ESC. 1:150

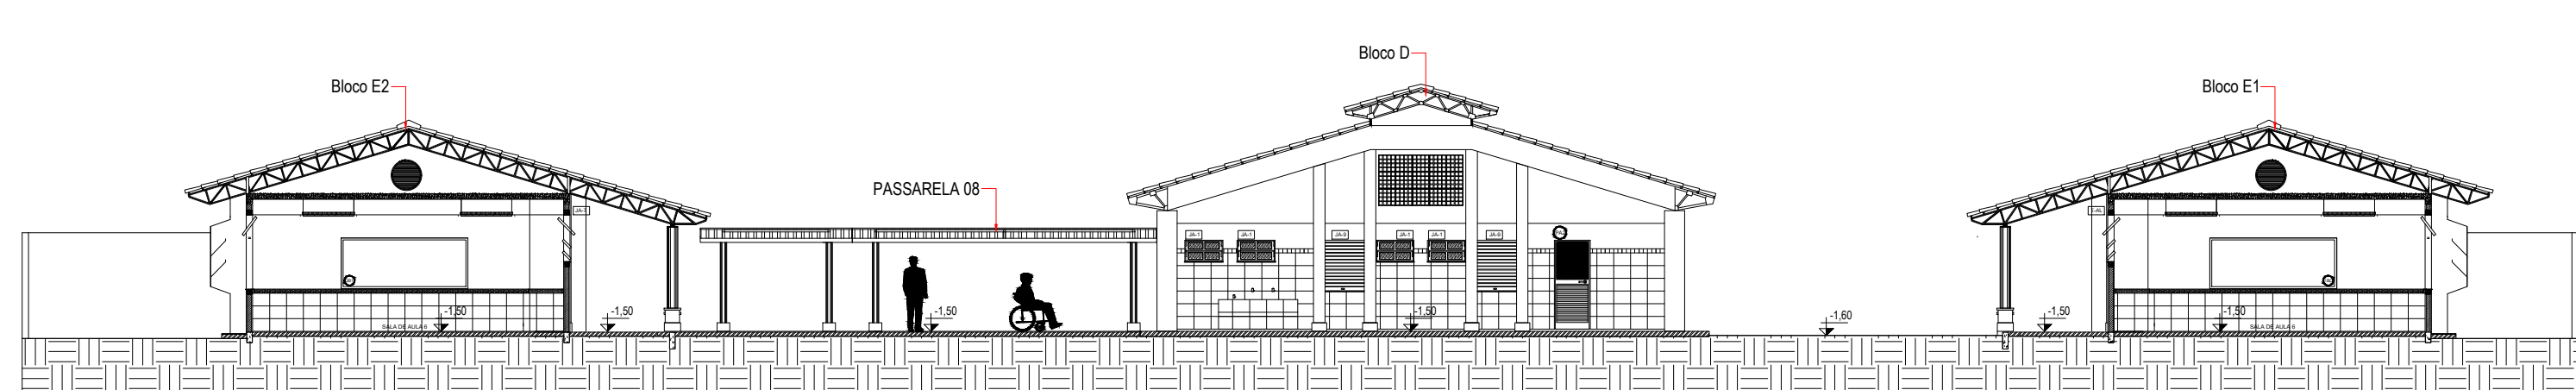

FACHADA LATERAL  
ESC. 1:150

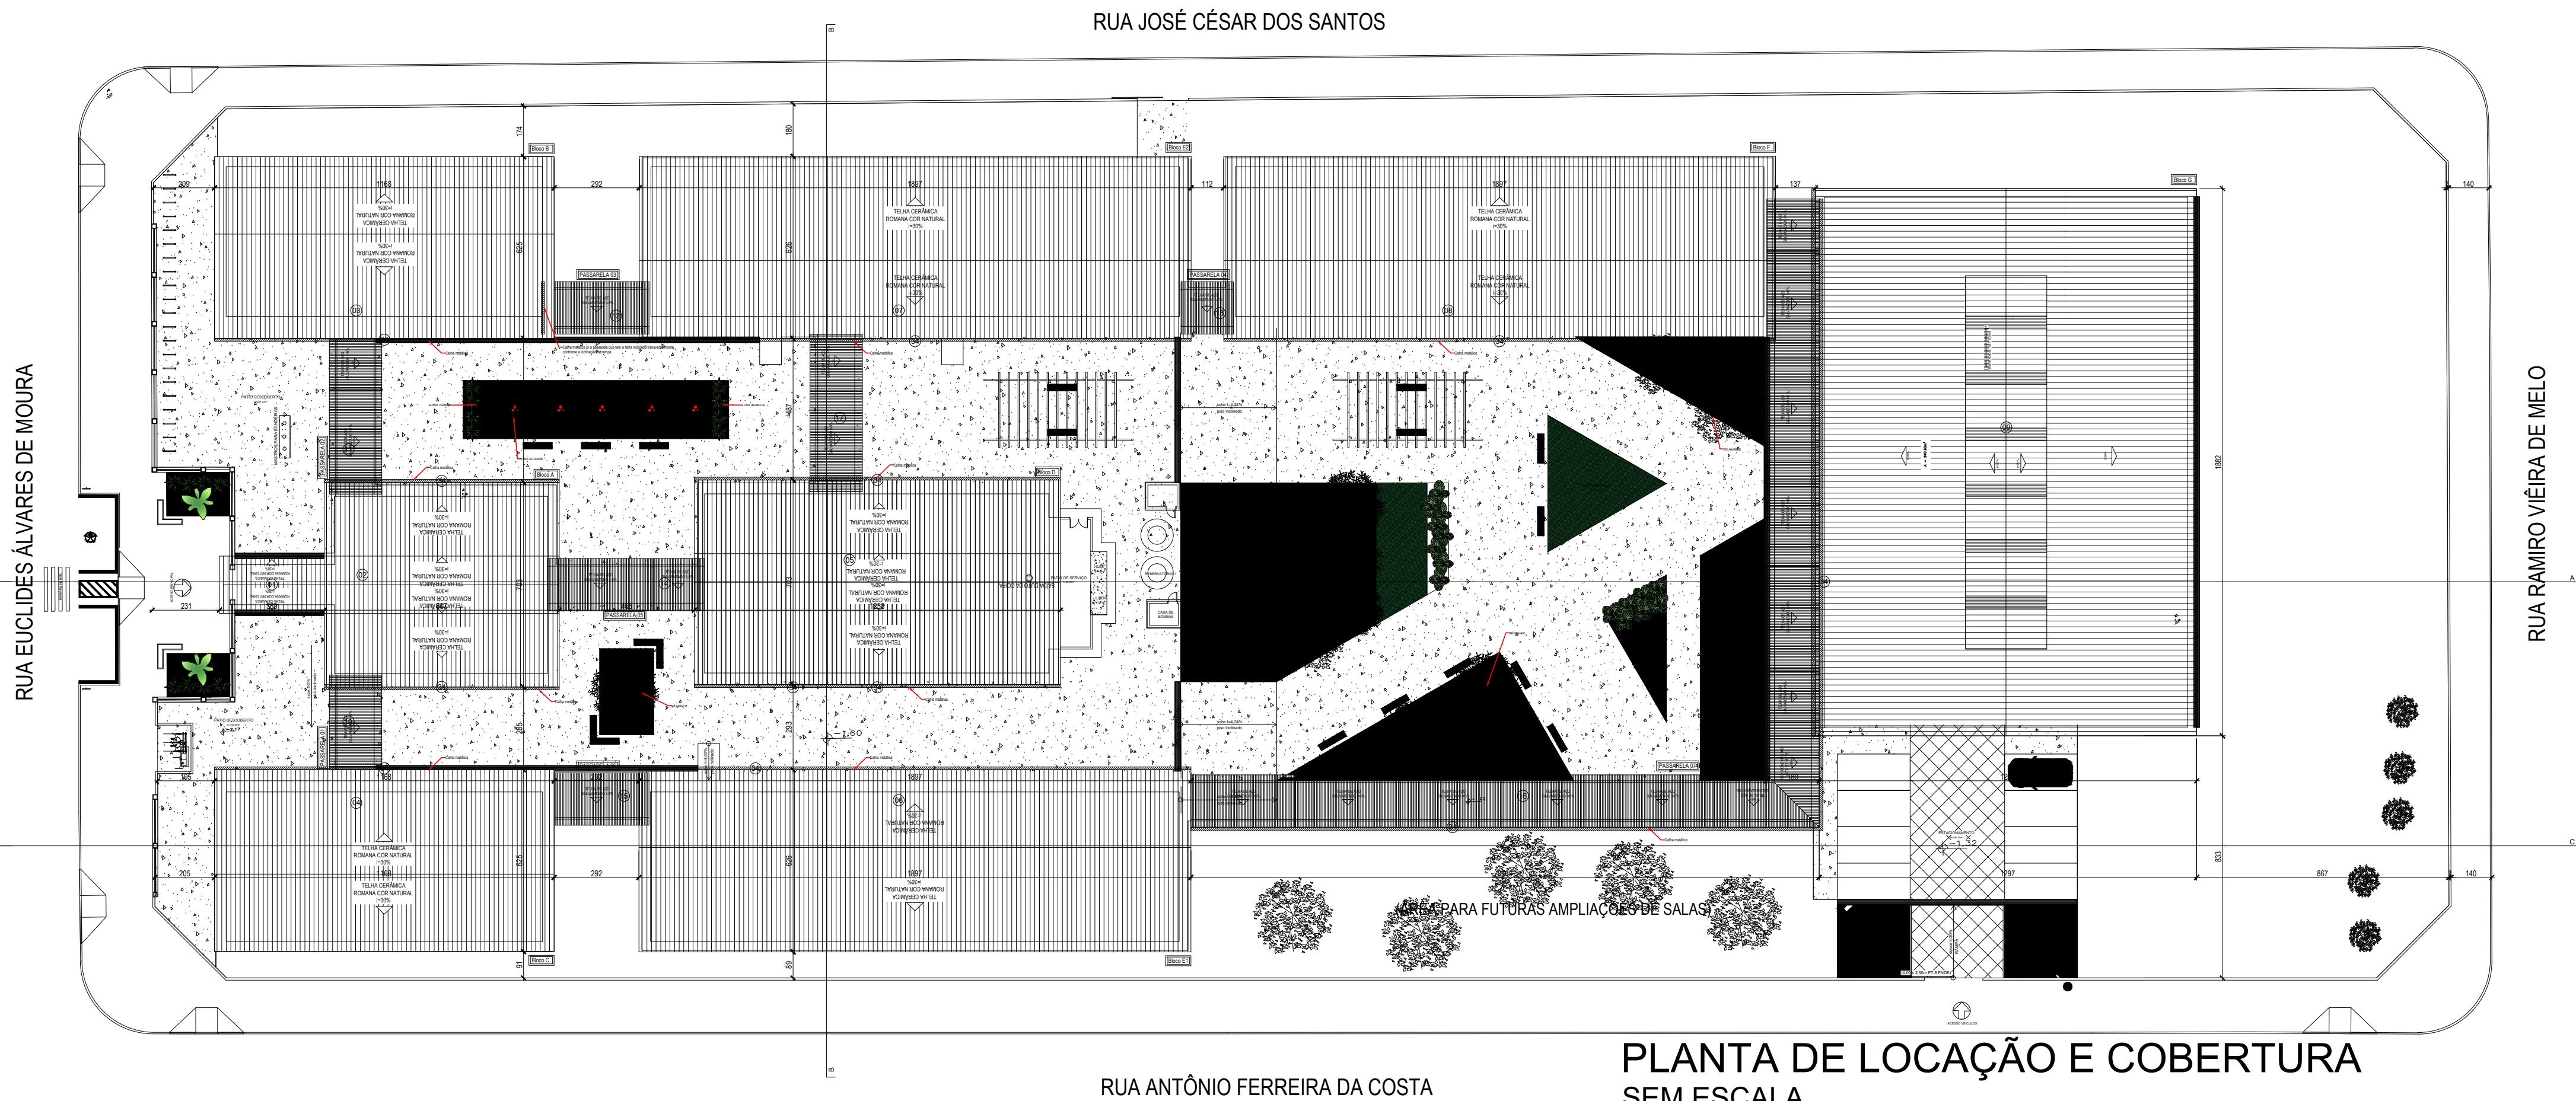

PLANTA DE SITUAÇÃO  
SEM ESCALA

OBSERVAÇÕES:  
- Este projeto deve ser impresso em pranchas tamanho A0 coloridas;  
- Qualquer dúvida consultar o autor do projeto ou a Gerência de Projetos e Infraestrutura.

ESTADO DE GOIÁS  
SECRETARIA DE ESTADO DE EDUCAÇÃO  
SUPERINTENDÊNCIA DE INFRAESTRUTURA  
GERÊNCIA DE PROJETOS E INFRAESTRUTURA

ESTADO DE GOIÁS  
CORPO DE BOMBEIROS MILITAR  
PROCESSO Nº: 184/1628  
1. 001 Aprovação final do projeto.  

GERÊNCIA DE PROJETOS E INFRAESTRUTURA  
APROVADO  
TECNICO RESPONSÁVEL PELA APROVAÇÃO

## COLÉGIO ESTADUAL MÃE BELA

CONSTRUÇÃO DE ESCOLA  
IMPLANTANDO ESCOLA PADRÃO SÉCULO XXI

ENDEREÇO  
RUA RAMIRO VIEIRA DE MELO, SETOR MÃE BELA - POSSE - GO

ÁREA DO TERRENO 11.115,17m² ÁREA PERMEÁVEL ÁREA EXISTENTE ÁREA A DEMOLIR ÁREA A CONSTRUIR ÁREA TOTAL CONSTRUÇÃO 3.377,37m²

AUTOR: BRENDA BARBARA FERNANDES MOREIRA - ENGENHEIRA CIVIL - CREA Nº 1015108880-GO

PROPRIETÁRIO: SECRETARIA DE ESTADO DA EDUCAÇÃO

### PREVENÇÃO E COMBATE CONTRA INCÊNDIO E PÂNICO

TIPO DE PROJETO	CORTES E FACHADAS	PLANTA DE COBERTURA	PLANTA DE COBERTURA
DATA: OUT/25	REVISÃO: 000	ART: 1020250301417	
REV	DATA	DESCRIÇÃO	VISTO