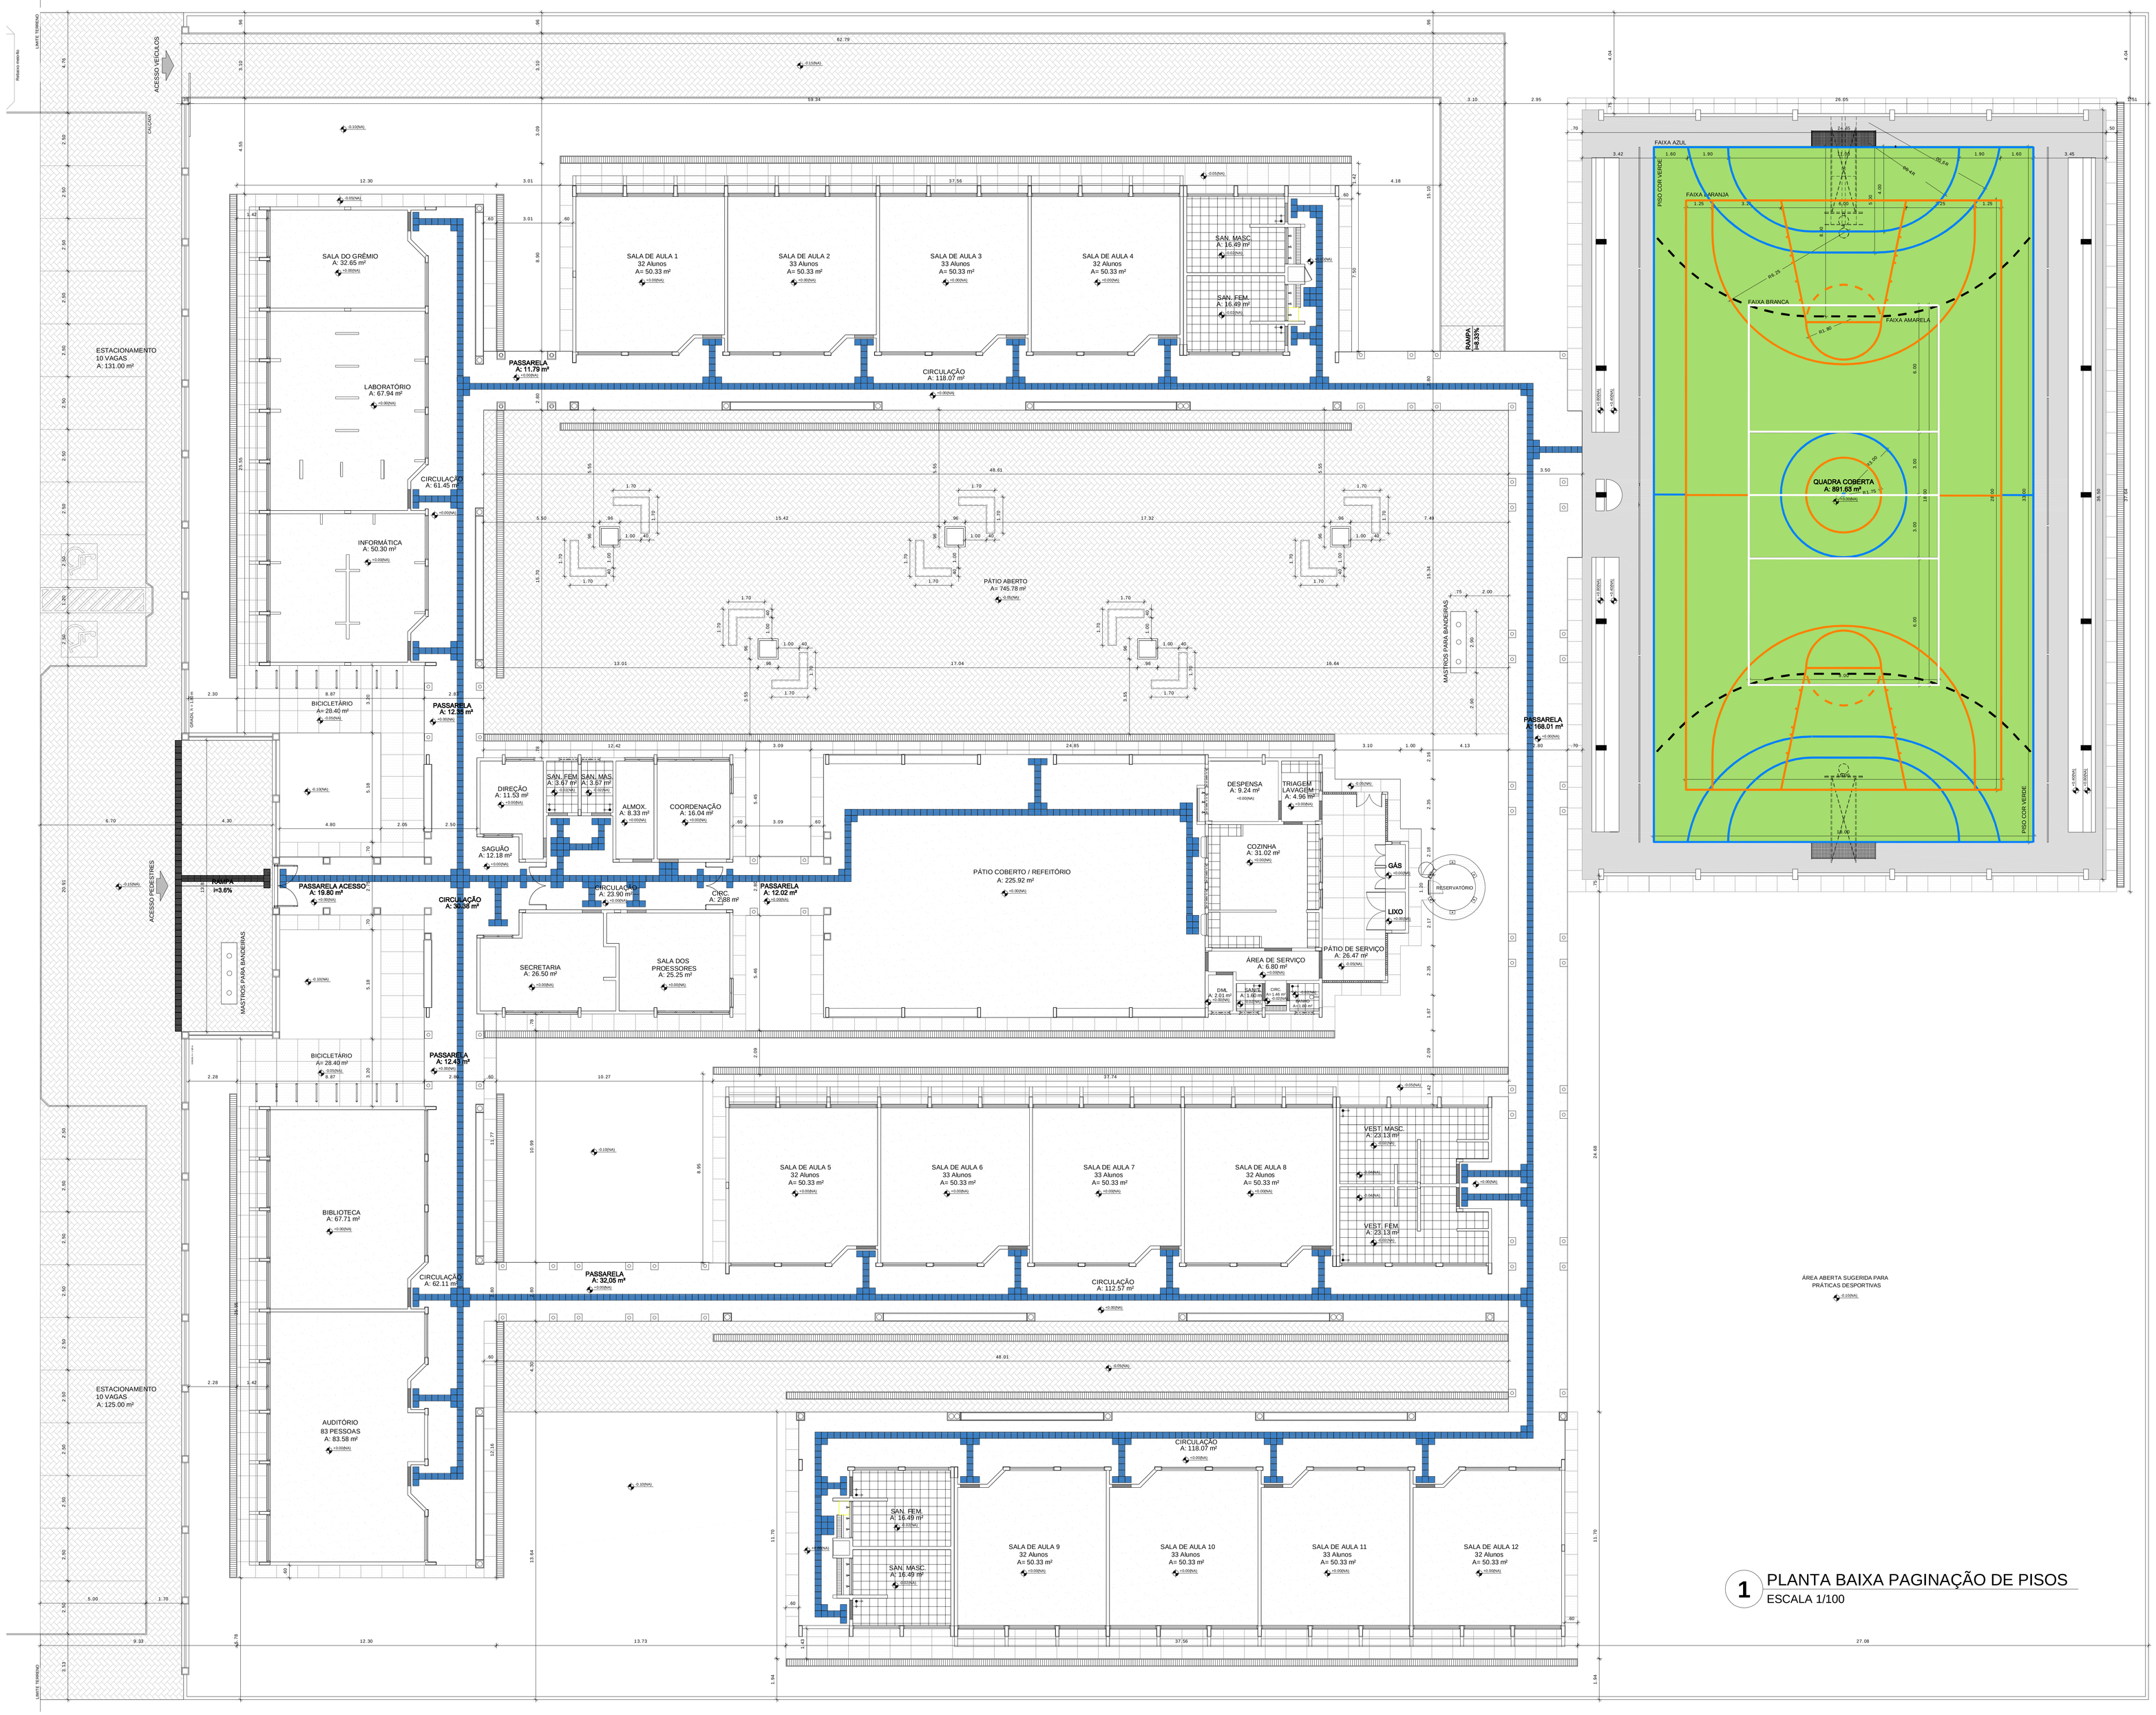

1 PLANTA BAIXA PAGINAÇÃO DE PISOS
ESCALA 1/100

LEGENDA ESPECIFICAÇÃO DE PISOS

INTERNOS

TIPO	ÁREA
SOLEIRAS EM GRANITO CINZA ANDORINHA	30.90 m
PEITORIS EM GRANITO CINZA ANDORINHA	257.75 m
PISO EM GRANITINA POLIDA	1.040.27 m²
CERÂMICA BRANCA 40 x 40 cm	131.97 m²
PISO INDUSTRIAL POLIDO EM CONCRETO ARMADO, COR VERDE (PINTURA À BASE DE RESINA ACRÍLICA)	594.37 m²
PISO INDUSTRIAL POLIDO EM CONCRETO ARMADO, COR NATURAL	221.82 m²
PISO PODOTÁTIL EM BORRACHA INTEGRADO ("DIRECIONAL" - 30 x 30 cm - COR AZUL)	1081 unidades ou 97.29 m²
PISO PODOTÁTIL EM BORRACHA INTEGRADO ("ALERTA" - 30 x 30 cm - COR AZUL)	385 unidades ou 34.65 m²

EXTERNOS

TIPO	ÁREA
MEIO - FIO DE CONCRETO h = 10 cm	241.96 m
PISO DE CIMENTO DESEMPENADO COM JUNTAS DE DILATAÇÃO (1.0 X 1.0 m)	546.04 m²
PISO EM GRANITINA POLIDA	1.035,97 m²
PISO INTERTRAVADO DE CONCRETO	1.707,59 m²
PISO PODOTÁTIL PRÉ-MOLDADO ("DIRECIONAL" - 30 x 30 cm - COR NATURAL)	13 unidades ou 1,17 m²
PISO PODOTÁTIL PRÉ-MOLDADO ("ALERTA" - 30 x 30 cm - COR NATURAL)	49 unidades ou 4,41 m²

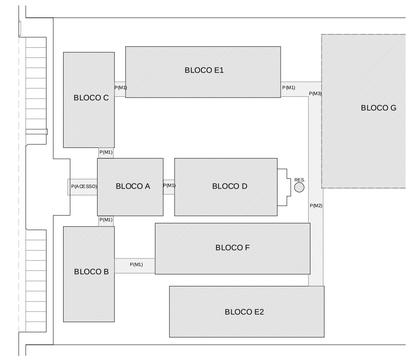

CROQUI DE REFERÊNCIA

LEGENDA:

INDICAÇÃO NÍVEIS PLANTA E CORTE	IND
INDICAÇÃO DE CORTES	ESPECIFICAR
INDICAÇÃO DE FACHADAS	IND
INDICAÇÃO DE PORTAS E JANELAS	INDICAÇÃ (BANCADA, PAI

NOTAS

- MEDIDAS E NÍVEIS EM METROS
- VERIFICAR POSIÇÃO E EXATA DOS PILARES NO PROJETO ESTRUTURAL
- VERIFICAR DETALHES CONSTRUTIVOS PERTINENTES NO PROJETO DE DETALHAMENTO
- SEGUIR ORIENTAÇÃO DO PROJETO QUANTO A UTILIZAÇÃO DAS CORES, CASO SEJA NECESSÁRIA ALTERAÇÃO, CONSULTAR O CADERNO DE ESTUDO DE CORES
- EM CASO DE CONFLITO DE INFORMAÇÕES ENTRE O PROJETO GRÁFICO E O MEMORIAL DESCRITIVO E ESPECIFICAÇÕES TÉCNICAS, PREVALECE A INFORMAÇÃO CONTIDA NO DESENHO
- ALTERAÇÕES NESTE PROJETO SOMENTE COM AUTORIZAÇÃO EXPRESSA DO FNDE

REFERÊNCIA:

- PLANILHA DE QUANTITATIVOS
- MEMORIAL DESCRITIVO E ESPECIFICAÇÕES TÉCNICAS

FNDE Fundo Nacional de Desenvolvimento da Educação — Ministério da Educação — GOVERNO BRASIL PAÍS RICO É PAÍS

PROJETO PADRÃO - FND

MUNICÍPIO – UF:

PROPRIETÁRIO:

ENDEREÇO:

PROPRIETÁRIO

RESP. TÉCNICO — CAU/ CREA

DLFO	CAU/ CREA
	R.A.

OBSERVAÇÕES:

ESCOLA 12 SALAS DE AULA
PROJETO DE ARQUITETURA

COORDENAÇÃO: CGEST - Coordenação Geral de Infraestrutura Educacional	PLANTA BAIXA DE PAGINAÇÃO DE PISOS		
	REVISÃO: R.03	ESCALA: 1/100	PR
FORMATO: (1260X841)		DATA EMISSÃO: MAIO/ 2014	