









CROQUI DE REFERÊNCIA

LEGENDA:	
	INDICAÇÃO DE INIBIDO PLANTE E CORTE
	INDICAÇÃO DE CORTES
	INDICAÇÃO DE INIBIDOS
	INDICAÇÃO DE PORTAS E JANELAS
	INDICAÇÃO DE ELEMENTOS (BANCA, PRATELEIRAS E ETC.)
	INDICAÇÃO DE VISTAS
	ESPECIFICAÇÃO DE MATERIAIS
	INDICAÇÃO DE EXOS

TAS

- MEDIDAS E NÍVEIS EM METROS
- VERIFICAR POSIÇÃO EXATA DOS PLÁSTICOS NO PROJETO ESTRUTURAL
- SEGUIR ORIENTAÇÃO DO PROJETO QUANTO A UTILIZAÇÃO DAS CORES: COMO SEJA NECESSÁRIO
- EM CASO, CONSULTAR O CADENHO DE ENTRE DE CORES
- ALTO NÍVEL DE INFORMAÇÕES SOBRE O PROJETO GRÁFICO E O MEMORIAL DESCRITIVO E ESPECIFICAÇÕES TÉCNICAS, PREVALER A INFORMAÇÃO CONTIDA NO DESENHO
- ALTERAÇÕES NESTE PROJETO SOMENTE COM AUTORIZAÇÃO EXPRESSA DO PNDE

REFERÊNCIA:

- PLANILHA DE QUANTITATIVOS
- MEMORIAL DESCRITIVO E ESPECIFICAÇÕES TÉCNICAS


	Ministério da Educação
MUNICÍPIO – UF:	
PROPRIETÁRIO:	
ENDEREÇO:	
PROPRIETÁRIO	
RUE Nº. TÉCNICO	
CAD/CDA	

PROJETO PADRÃO - FNDE

FNDE
Fundo Nacional
de Desenvolvimento
da Educação

**Ministério da
Educação**

GOVERNO FEDERAL
BRASIL
PAÍS RICO É PAÍS SEM POBREZA

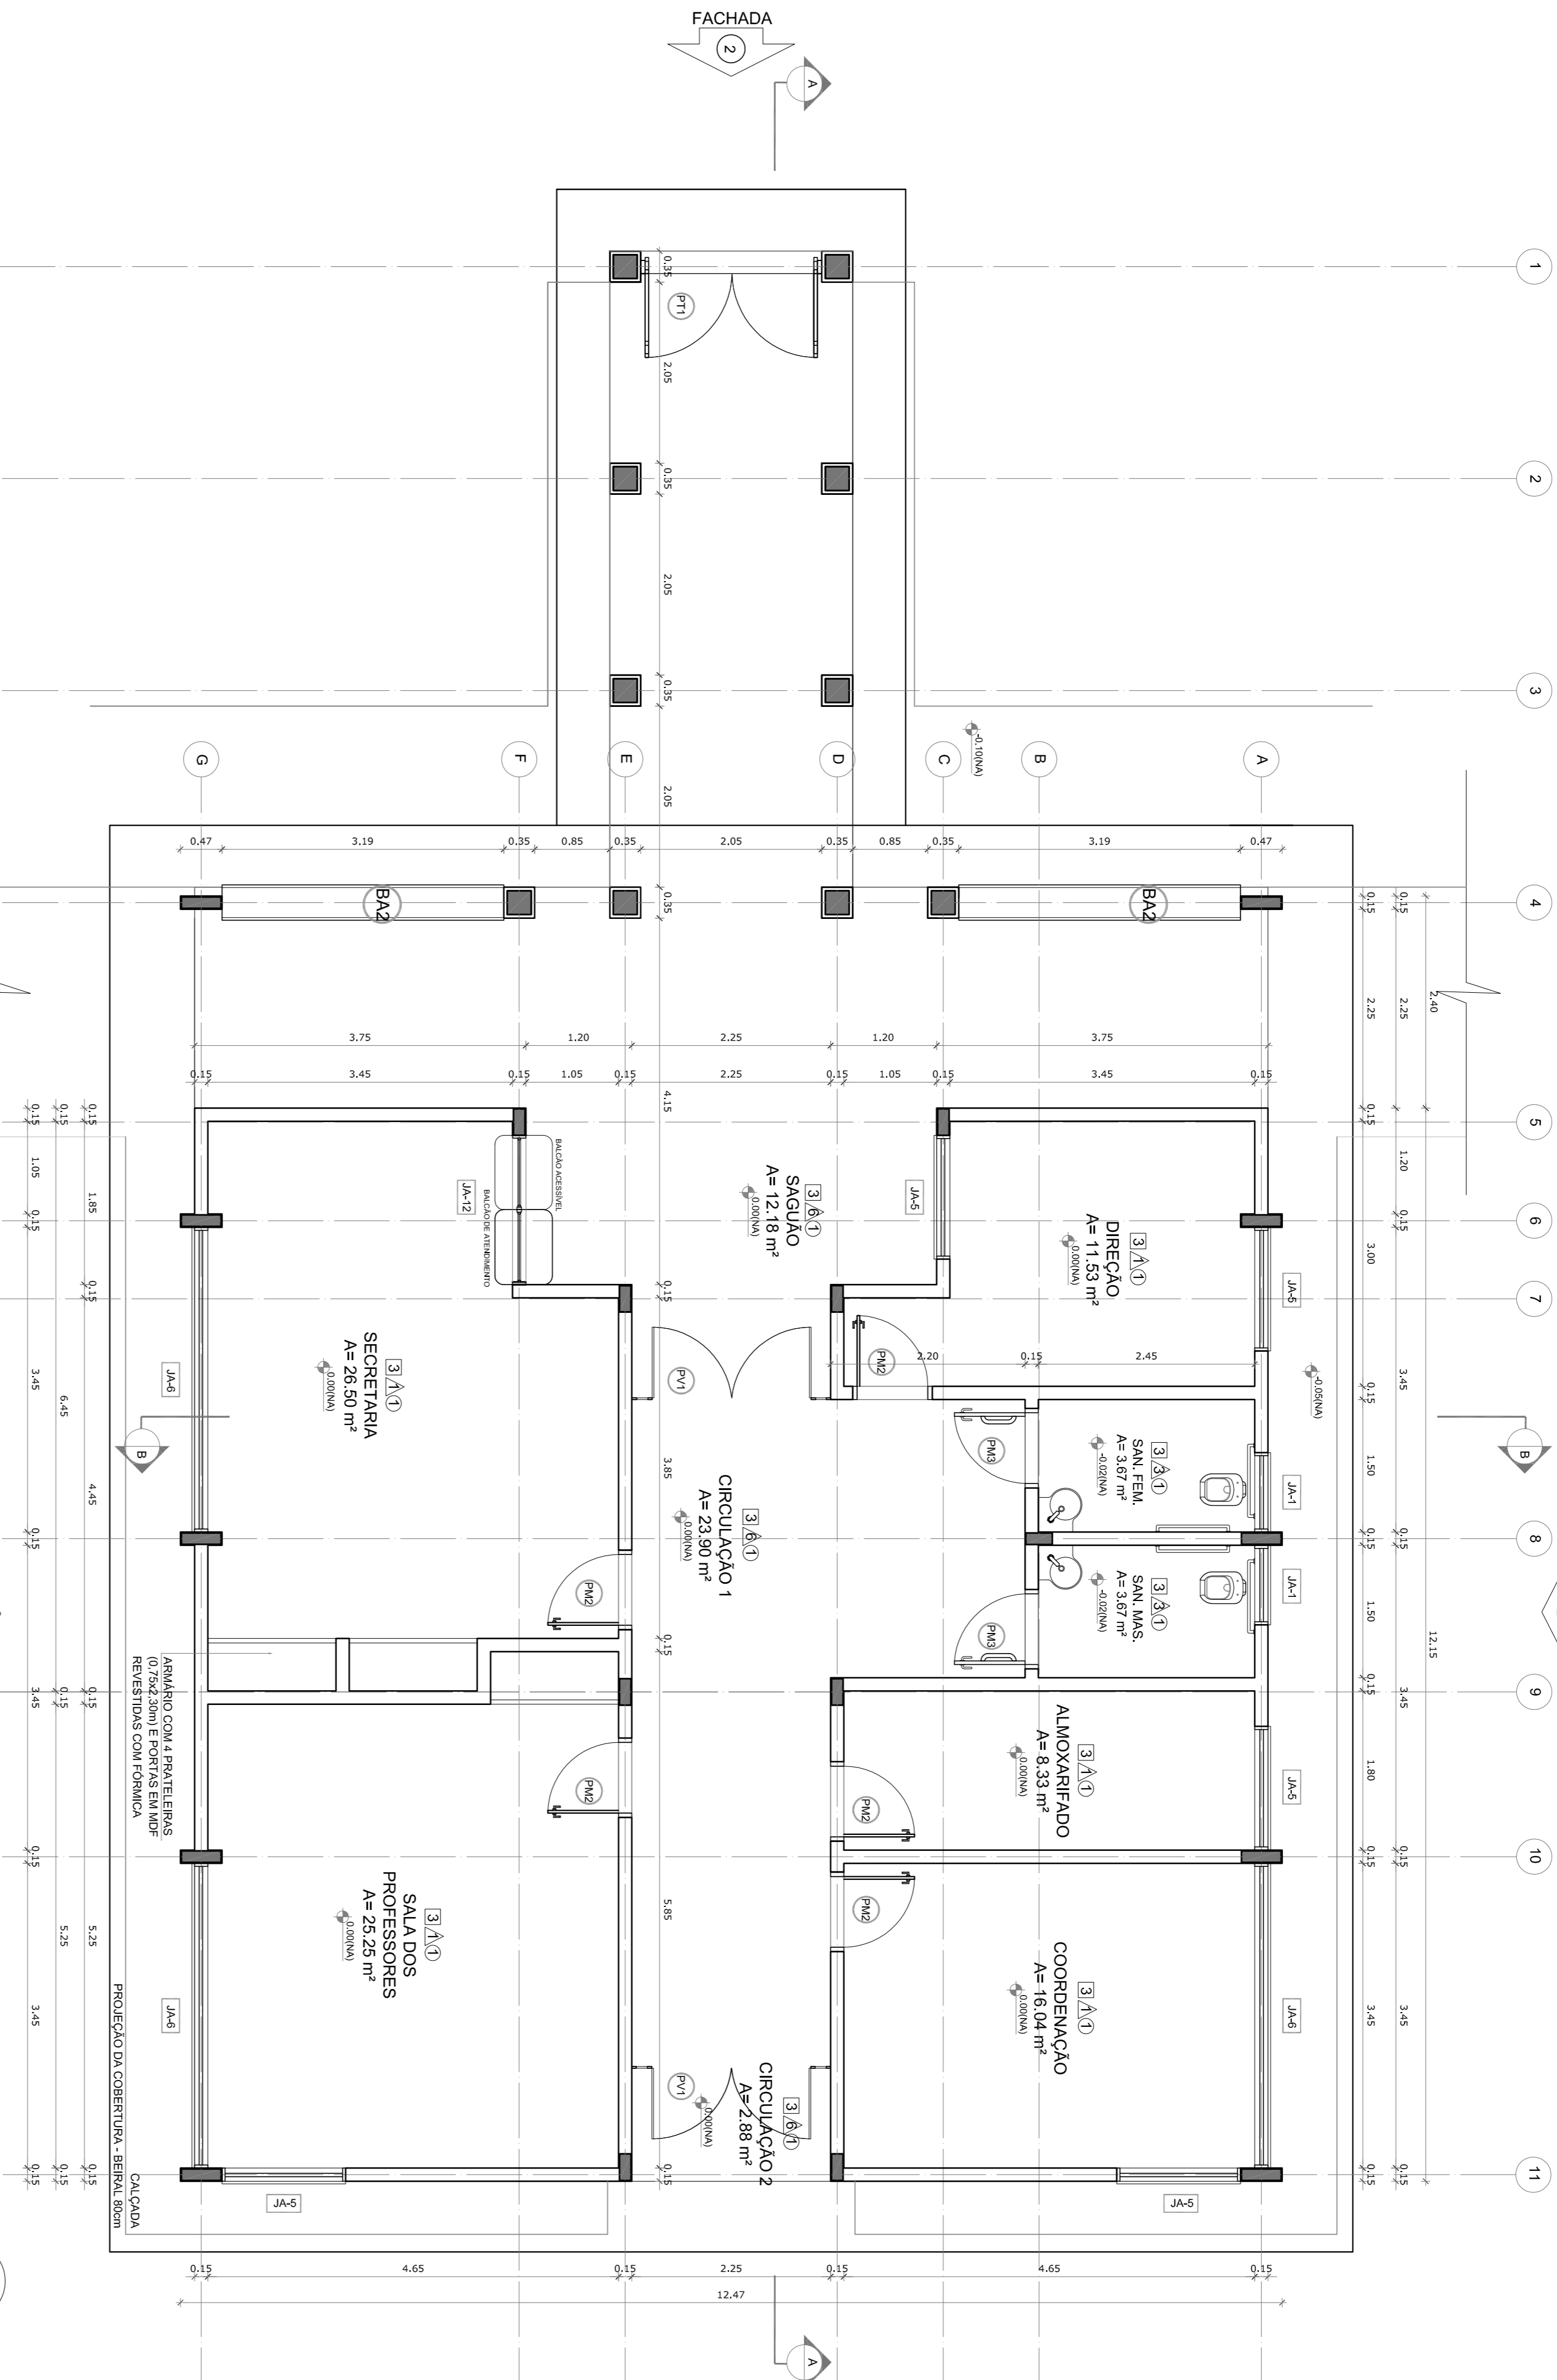

ESPECIFICAÇÕES

☐ PISO

- 1.- CEMENTUNO DESBEMPEADO
- 2.- CERÂMICA 30 x 40 cm COR BRANCO ANTIDERRAPANTE
- 3.- CERÂMICA 30 x 40 cm COR CINZA ANTIDERRAPANTE
- 4.- CERÂMICA 30 x 40 cm COR BRANCO ANTIDERRAPANTE
- 5.- INTERFRAQUE DE CONCRETO
- 6.- PISO INDUSTRIAL, POLIDO EM CONCRETO ARMADO
- 7.- CERÂMICA

△ PARDESE

- 1.- CERÂMICA 30 x 40 cm COR BRANCO, ATÉ 80 cm + PLATA DE MADEIRA COM VERNIZ E PINTURA ACILICA
- 5.- PINTURA ACILICA

○ TETO

- 1.- LAJE PINTURA PVA LATEX BRANCO, NENHUM SOBRE MASSA CORRIDA PVA
- 2.- ESTRUTURA ALUMINIO

LEGENDA

[illegible]QUADRO DE ÁREAS

Item	Atividade	Área (m²)	Perímetro
ÁREA TOTAL SEM PAREDES = 118,89 m²			
ÁREA TOTAL COM PAREDES = 132,74 m²			

ESCOLA 12 SALAS DE AULA

PROJETO DE ARQUITETURA

BLOCO A - ADMINISTRATIVO
PLANTA BAIXA

ARQ

(841X594)

1500

MAIO/2011

03/42