


Planta dos Platós
Esc.: 1:150

- PLANO DE EXECUÇÃO DA OBRA
- ETAPA ÚNICA:
- EXECUÇÃO DO BARRACÃO DE OBRA;
 - EXECUÇÃO DE TAPUME;
 - EXECUÇÃO DA CONSTRUÇÃO DO BLOCO 01;
 - EXECUÇÃO DA CONSTRUÇÃO DO BLOCO 02;
 - EXECUÇÃO DA CONSTRUÇÃO DO BLOCO 03;
 - EXECUÇÃO DA PASSARELA 01;
 - EXECUÇÃO DA PASSARELA 02;
 - EXECUÇÃO DA PASSARELA 03;
 - EXECUÇÃO DOS TUBOS DE CALÇADAMURO;
 - EXECUÇÃO DOS TUBOS DE MANTENÇÃO;
 - DEMOLIÇÃO DO BARRACÃO DE OBRAS;
 - DEMOLIÇÃO DOS TAPUMES.



ÁREA DE INTERVENÇÃO

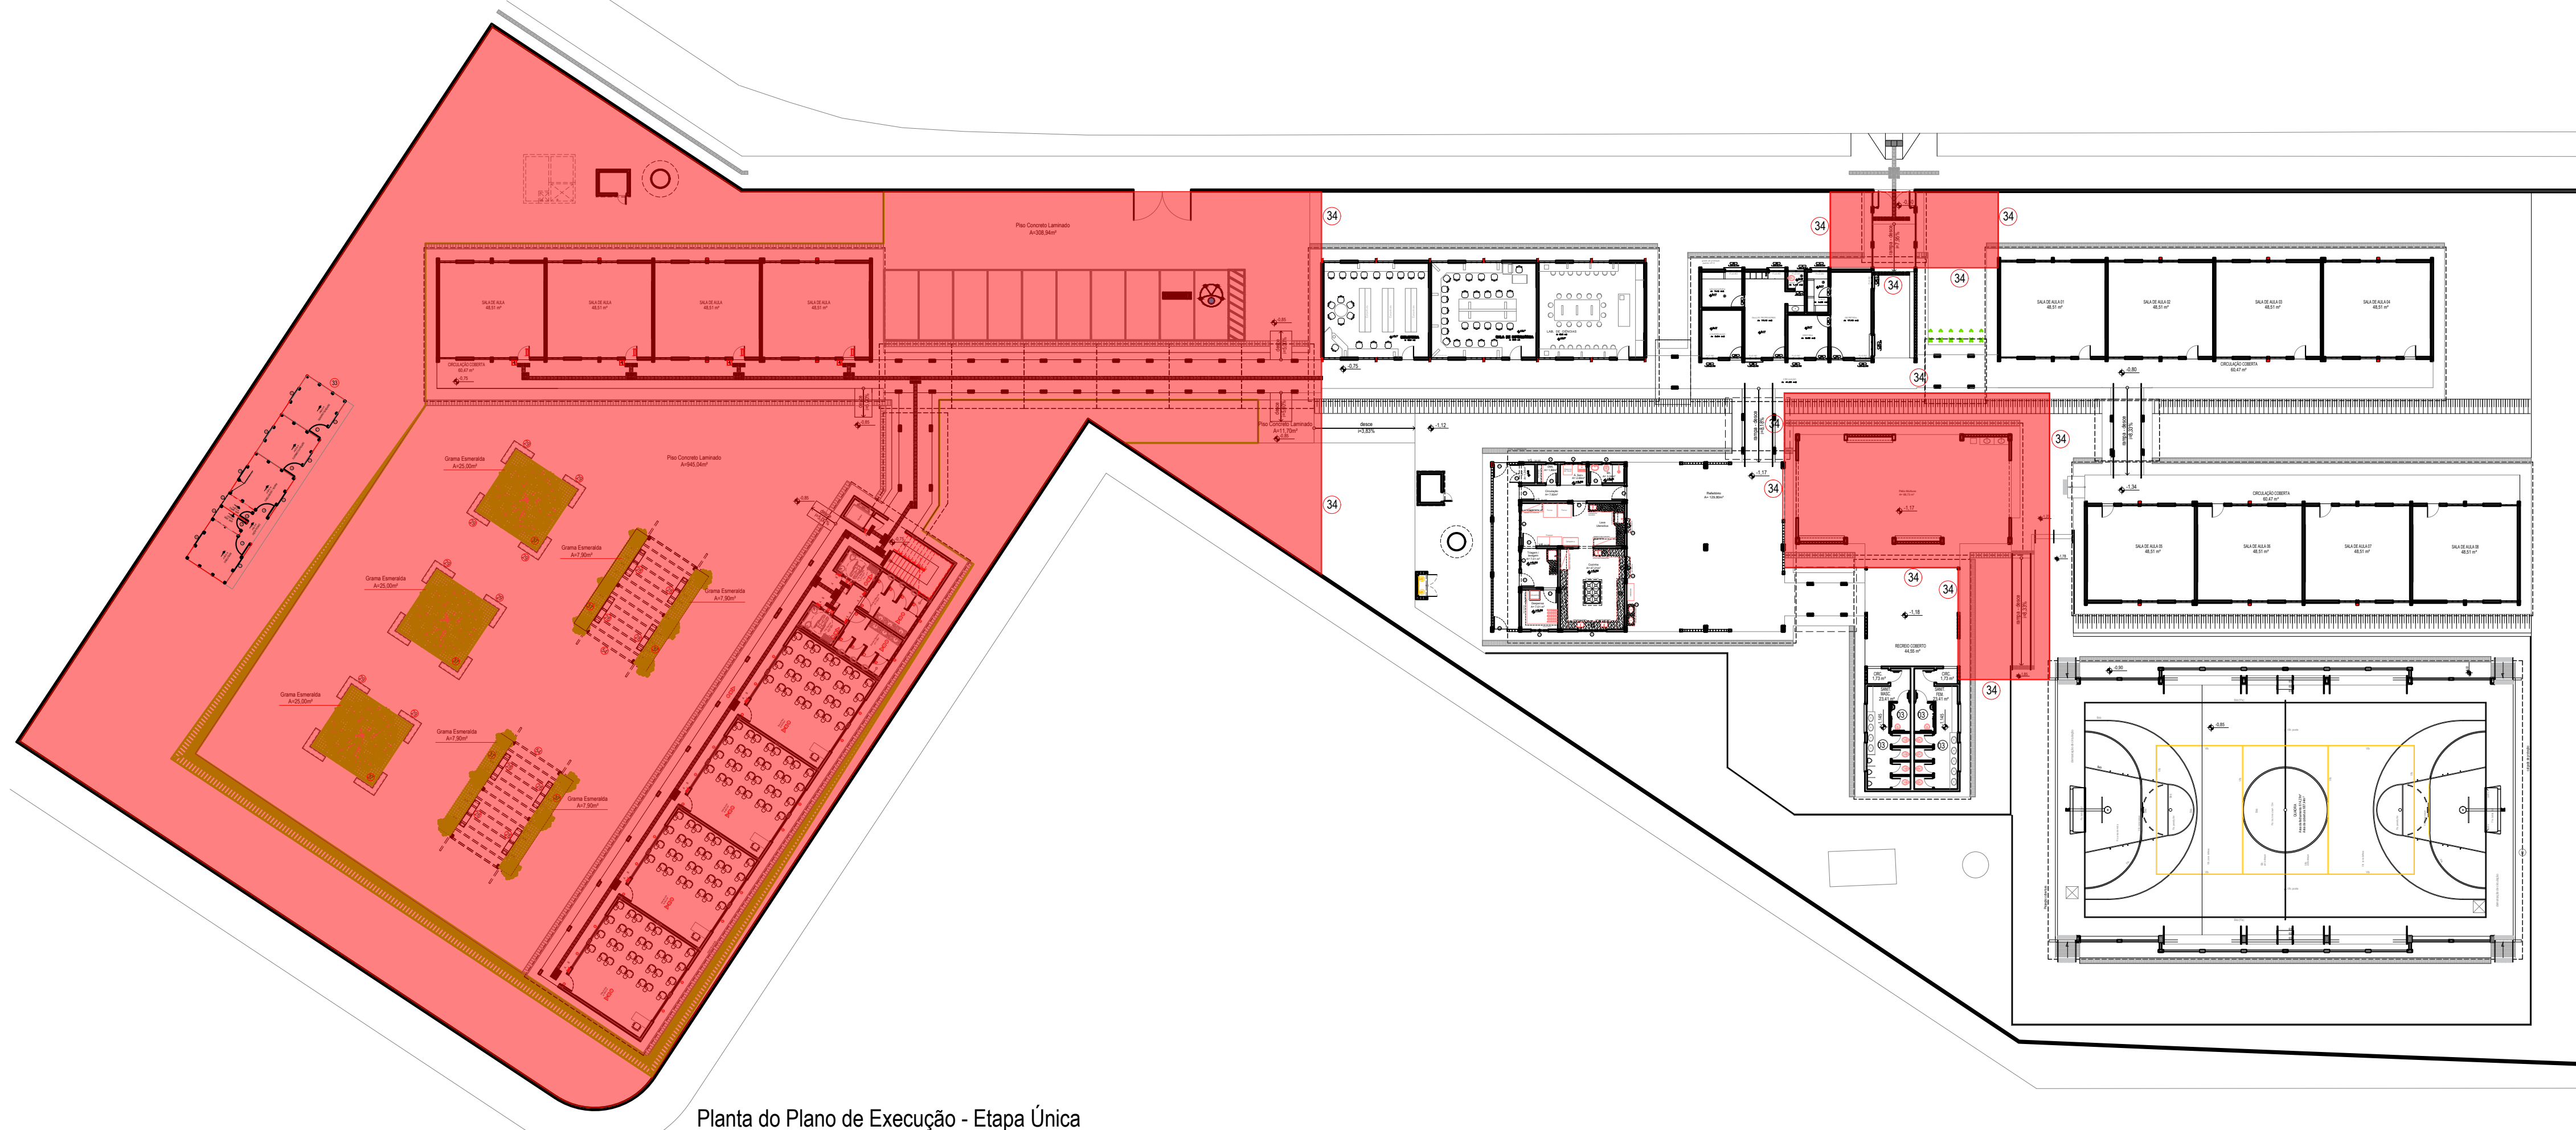

Planta do Plano de Execução - Etapa Única
Esc.: 1:300



ESTADO DE GOIÁS
SECRETARIA DE ESTADO DA EDUCAÇÃO
SUPERINTENDÊNCIA DE INFRAESTRUTURA
GERÊNCIA DE PROJETOS E INFRAESTRUTURA

GERÊNCIA DE PROJETOS E INFRAESTRUTURA
APROVADO _____
TECNICO RESPONSÁVEL PELA APROVAÇÃO

COLÉGIO ESTADUAL GENERAL CURADO

AMPLIAÇÃO E REFORMA

ENDEREÇO:
RUA 03 - S/N - QUADRA 14 - LOTE 14 - BAIRRO INDUSTRIAL MUNIR CALIXTO - CEP. 75.133-680 - ANÁPOLIS / GOIÁS

| ÁREA DO TERRENO | ÁREA PERÍMETRO | ÁREA EXISTENTE | ÁREA A DEMOLIR | ÁREA A CONSTRUIR | ÁREA TOTAL CONSTRUÇÃO |
|------------------------|----------------|------------------------|----------------|------------------------|------------------------|
| 7.645,32m ² | | 1.865,16m ² | | 1.181,84m ² | 3.047,00m ² |

AUTOR: THALES GONÇALVES ZORZETTI ARQ. - ARQUITETO E URBANISTA - CREA 18886-4

RT DA OBRA: _____

PROPRIETÁRIO: SECRETARIA DE ESTADO DA EDUCAÇÃO - CNPJ 01.450.705/0001-20
PREPOSTO: SABRINA SILVA VIEIRA VALENTE - CPF: 041.320.091-44

ARQUITETURA

TIPO DE PROJETO: _____

PLANTAS

ASSUNTO: _____

DATA: DEZEMBRO/2025 ESCALA: INDICADA REVISÃO: 00 Nº PROJETO: 16316505

REV. DATA DESCRIÇÃO VISTO

5/7

FOLHA