
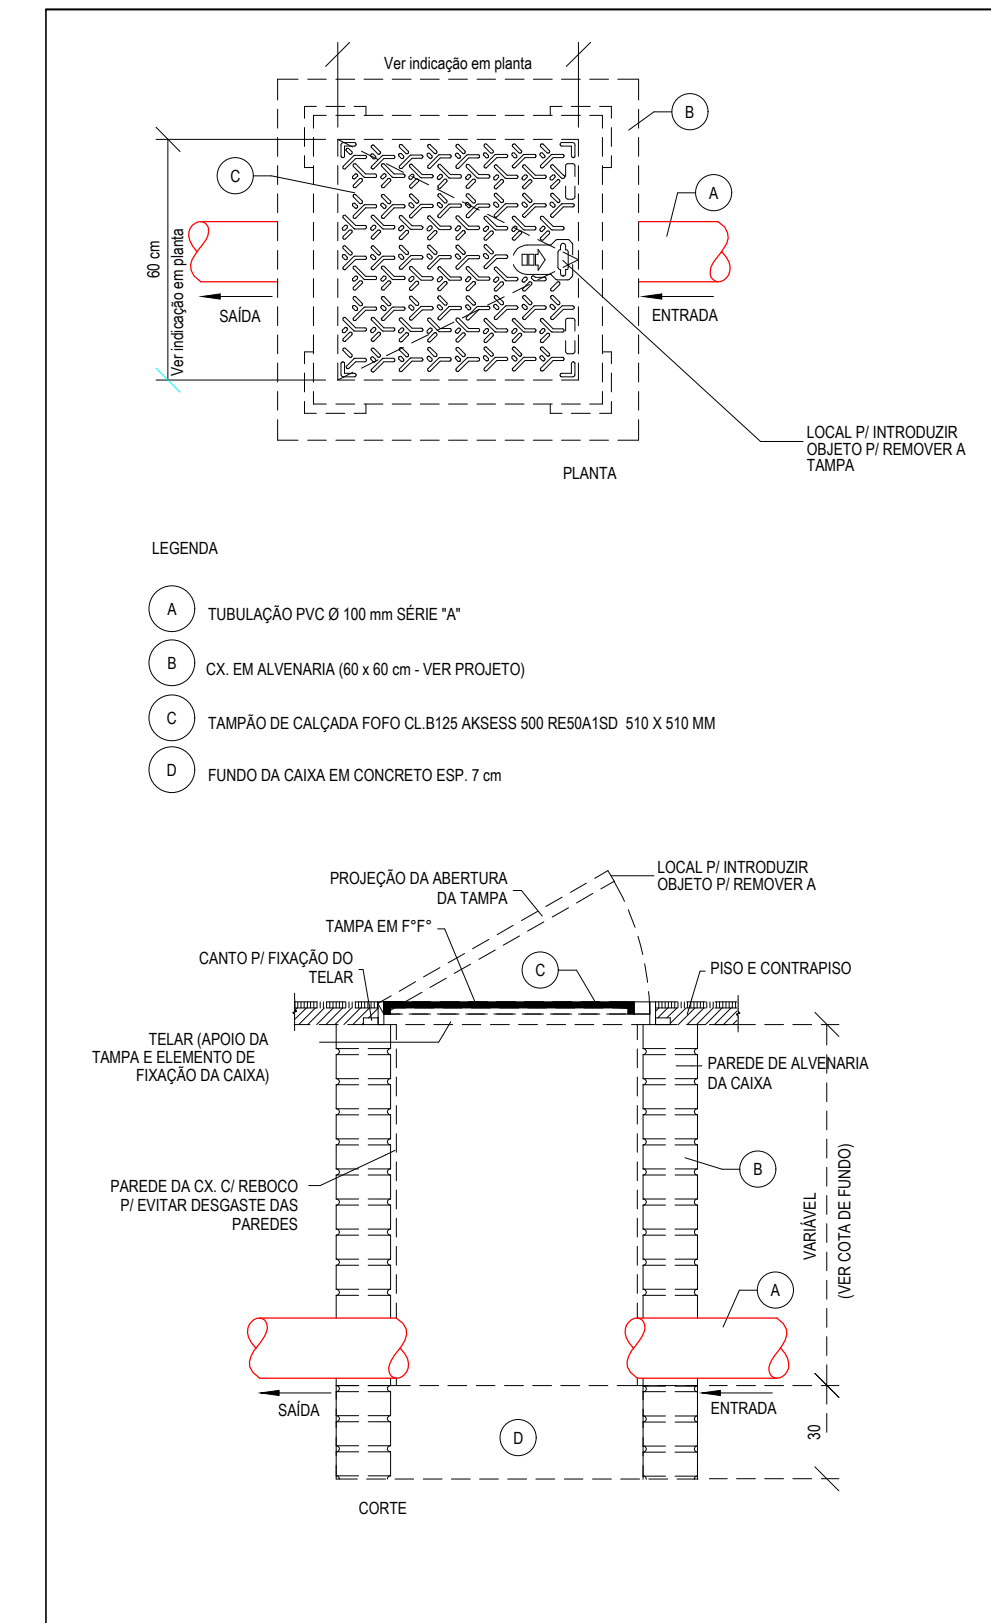


RUA VALDEMAR DE PAULA SILVEIRA









RUA ANTONIO MARQUES PALMEIRA

RUA CINCO

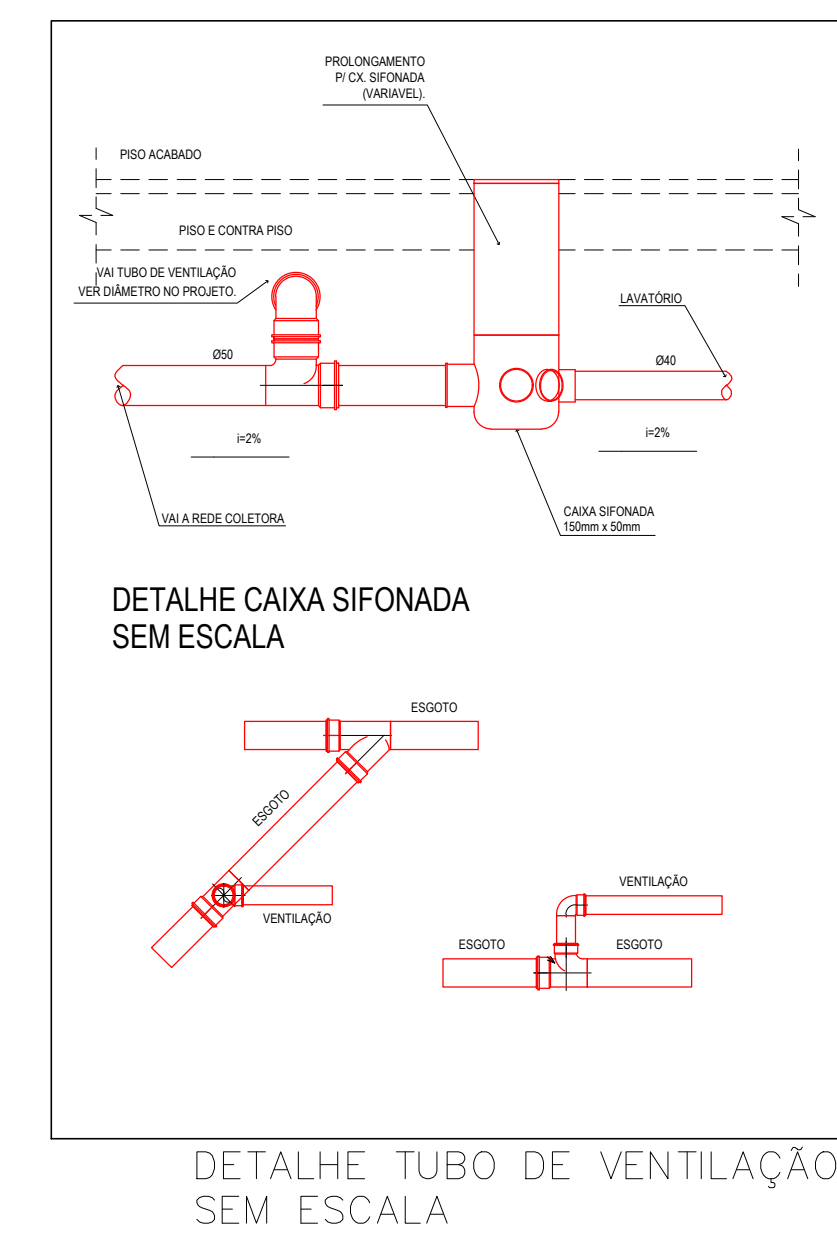

LEGENDA	
	SUMIDOURO
	FOSSA SÉPTICA
	CAIXA DE ESGOTO
	CAIXA DE GORDURA
	TUBULAÇÃO DE ESGOTO DN - DIÂMETRO DA TUBULAÇÃO

LEGENDA	LEGENDA DETALHADA
	Caixa Sifonada PVC Acessórios
	Caixa sifonada 150x150x50R
	Chuveiro Residencial PVC Acessórios
	Ralo sifonado alt. reg. saída 40 100 mm - 40 mm
	PVC Esgoto Curva 90° curta 40 mm
	Curva 45 Longa para Esgoto Sanitário PVC Esgoto Curva 45 longa 100 mm
	Curva 90 curta PVC Esgoto Curva 90 curta 50 mm
	Curva 90 curta -desce PVC Esgoto Curva 90 curta 100 mm
	Curva 90 longa -desce PVC Esgoto Curva 90 longa 100 mm
	Joelho 45 PVC Esgoto Joelho 45 100 mm
	Junção simples PVC Esgoto Junção simples 100 mm - 50 mm
	Lavatório Residencial com sifão PVC Esgoto Curva 90 curta 40 mm
	Joelho 90 canal p/ esgoto secundário 40 mm - 1.1/2" Tubo rígido c/ ponta lisa 40 mm
	Ramais de Ventilação PVC Esgoto Joelho 90 50 mm
	Tê sanitário 50 mm - 50 mm
	Vaso Sanitário c/ Joelho 90° PVC Esgoto Joelho 90 100 mm

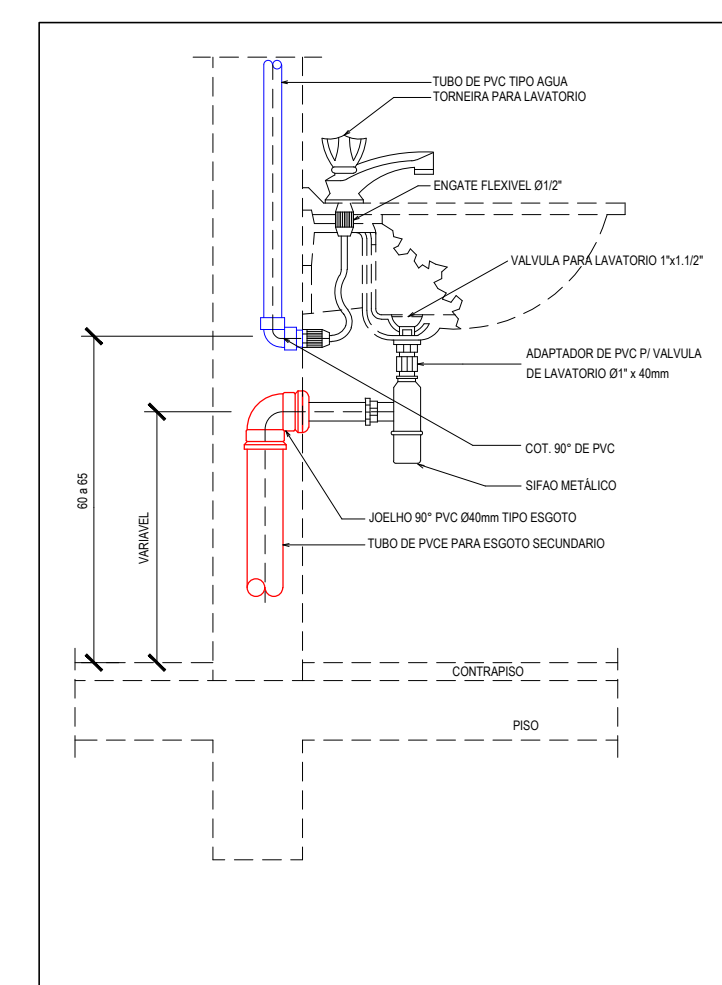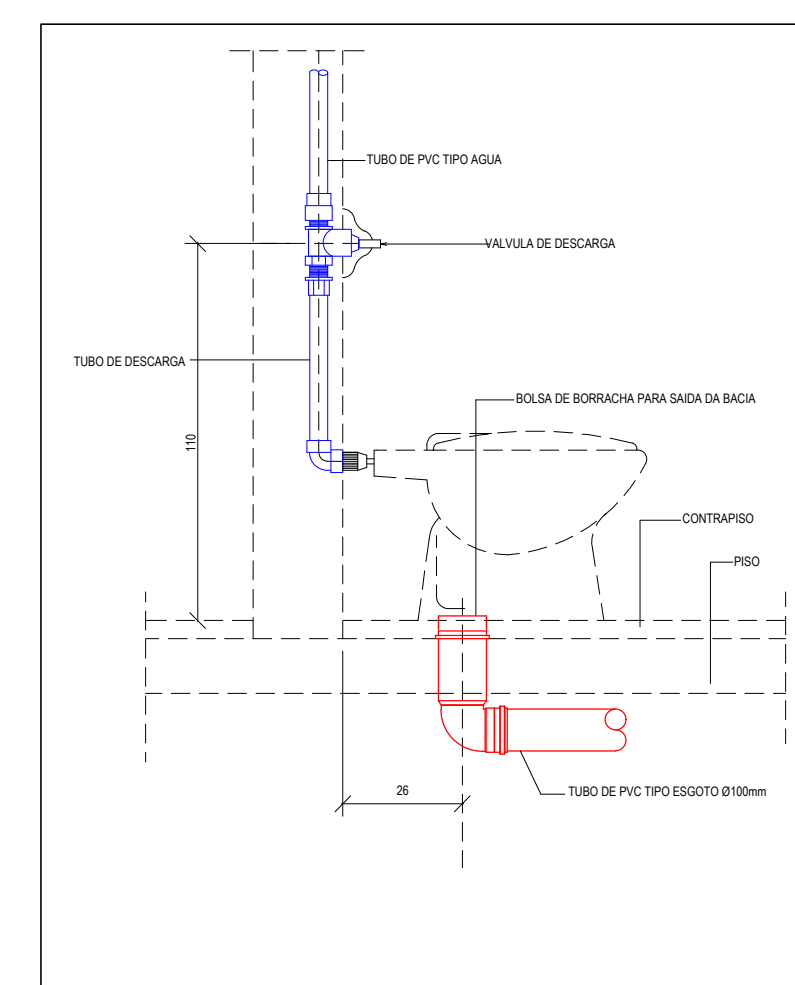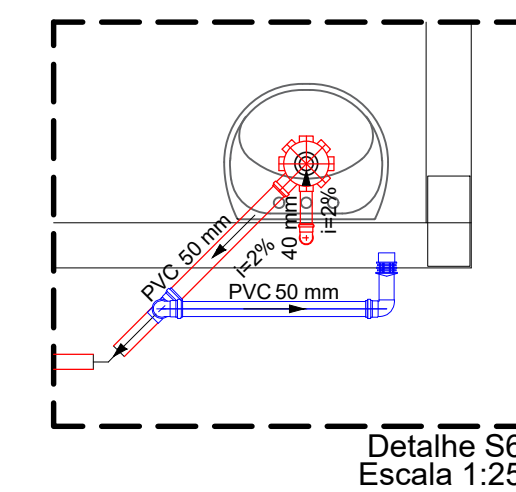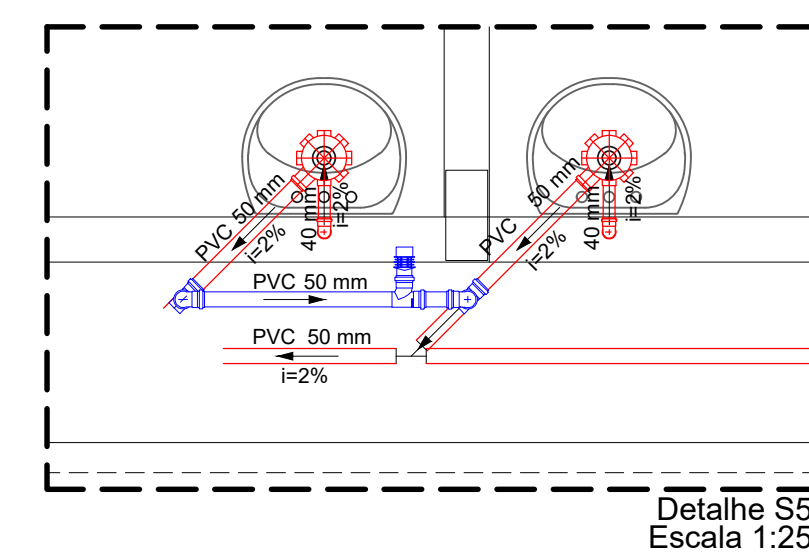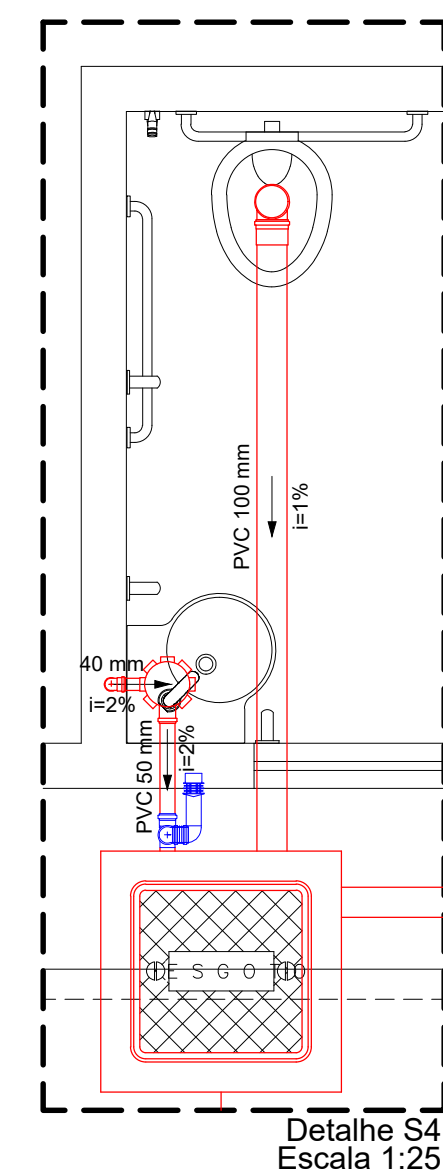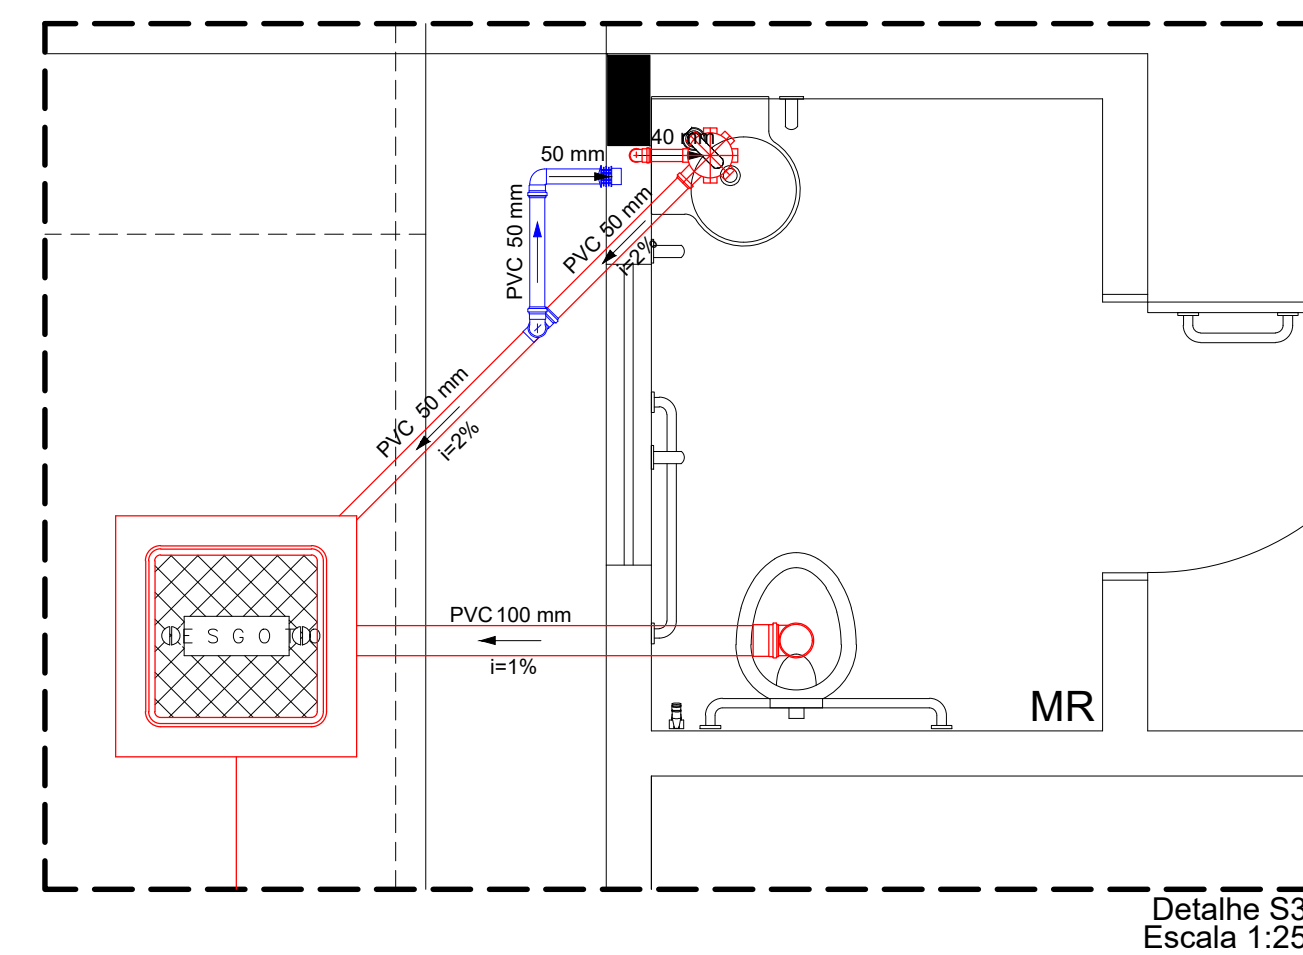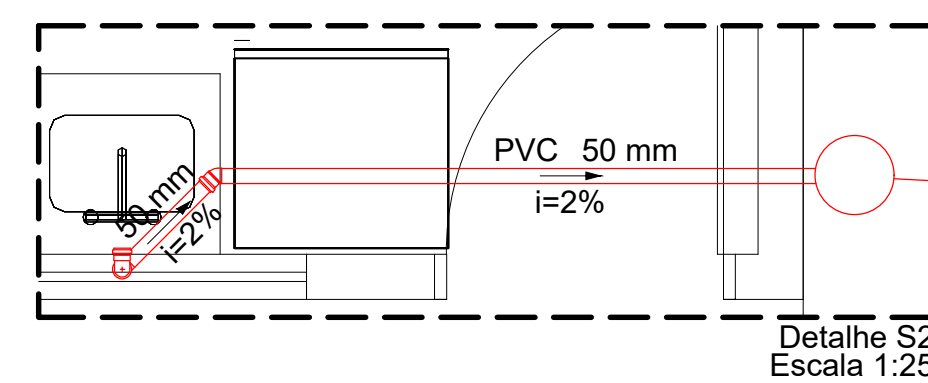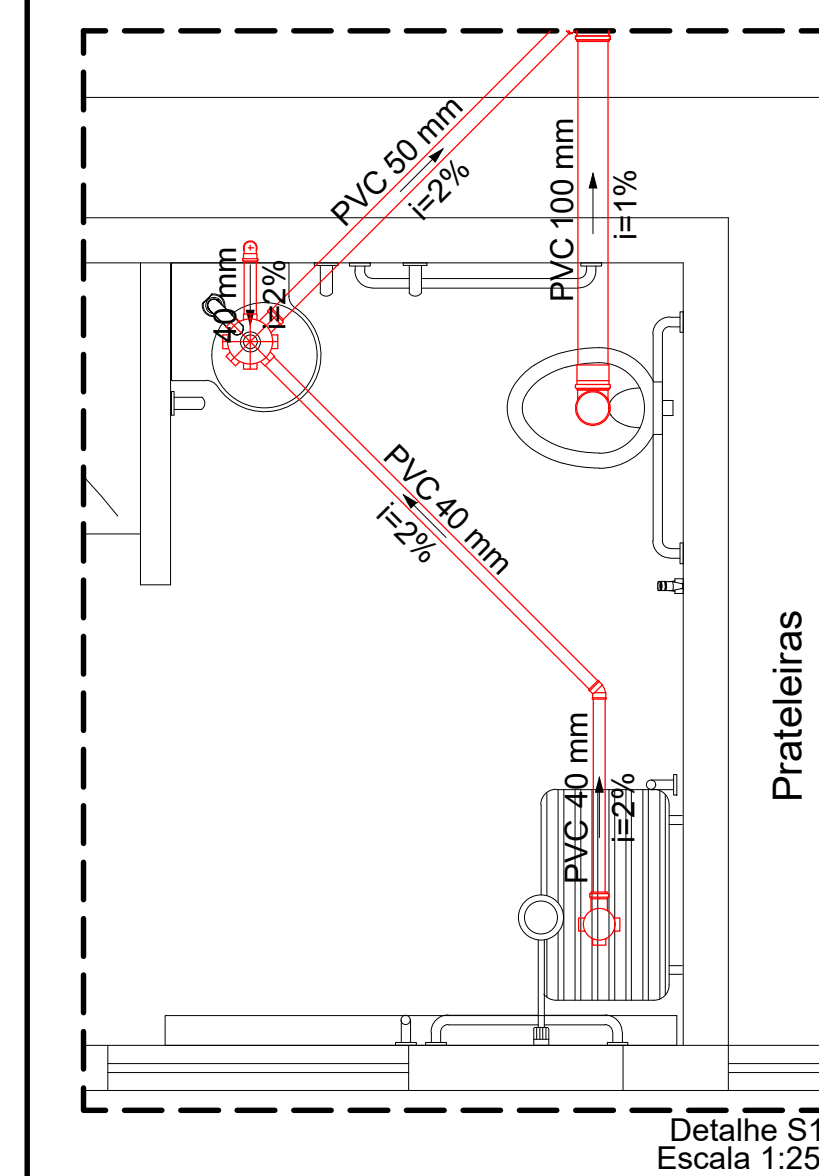

ESTADO DE GOIÁS
SECRETARIA DE ESTADO DA EDUCAÇÃO
SUPERINTENDÊNCIA DE INFRAESTRUTURA
GERÊNCIA DE PROJETOS E INFRAESTRUTURA

GERÊNCIA DE PROJETOS E INFRAESTRUTURA

APROVADO

TECNICO RESPONSÁVEL PELA APROVAÇÃO

COLÉGIO ESTADUAL DIURZA LEÃO - APAE
CONSTRUÇÃO

ENDEREÇO

RUA CINCO, S/Nº, RESIDENCIAL ANA LUIZA, INHUMAS - GO

ÁREA DO TERRENO

ÁREA PERMEÁVEL

ÁREA EXISTENTE

ÁREA A DEMOLIR

ÁREA A CONSTRUIR

ÁREA TOTAL CONSTRUÇÃO

AUTOR

Wagner Soubert C. Ribeiro

AUTOR

ENG. CIVIL WILSON FREDERICK CUNHA PIKAROT - Nº CREA: 101800705-GO

RT DA OBRA

PROPRIETÁRIO: SECRETARIA DE ESTADO DA EDUCAÇÃO - CNPJ: 01.409.705/0001-20

PREPOSTO: SABRINA SILVA VIEIRA VALENTE

CNPJ: 041.530.091-64

HIDROSSANITÁRIO

TIPO DE PROJETO

PLANTA DE IMPLANTAÇÃO

LEGENDA

ASSUNTO

DATA: OUT/2025

ESCALA: INDICADA

REVISÃO: 000

Nº PROJETO: 1020250322055

REV.

DATA

DESCRIÇÃO

VISTO

4/6

FOLHA: