




PLANTA DE LOCAÇÃO DAS CHAPAS DE
BASE DO BLOCO 01
Escala 1:50

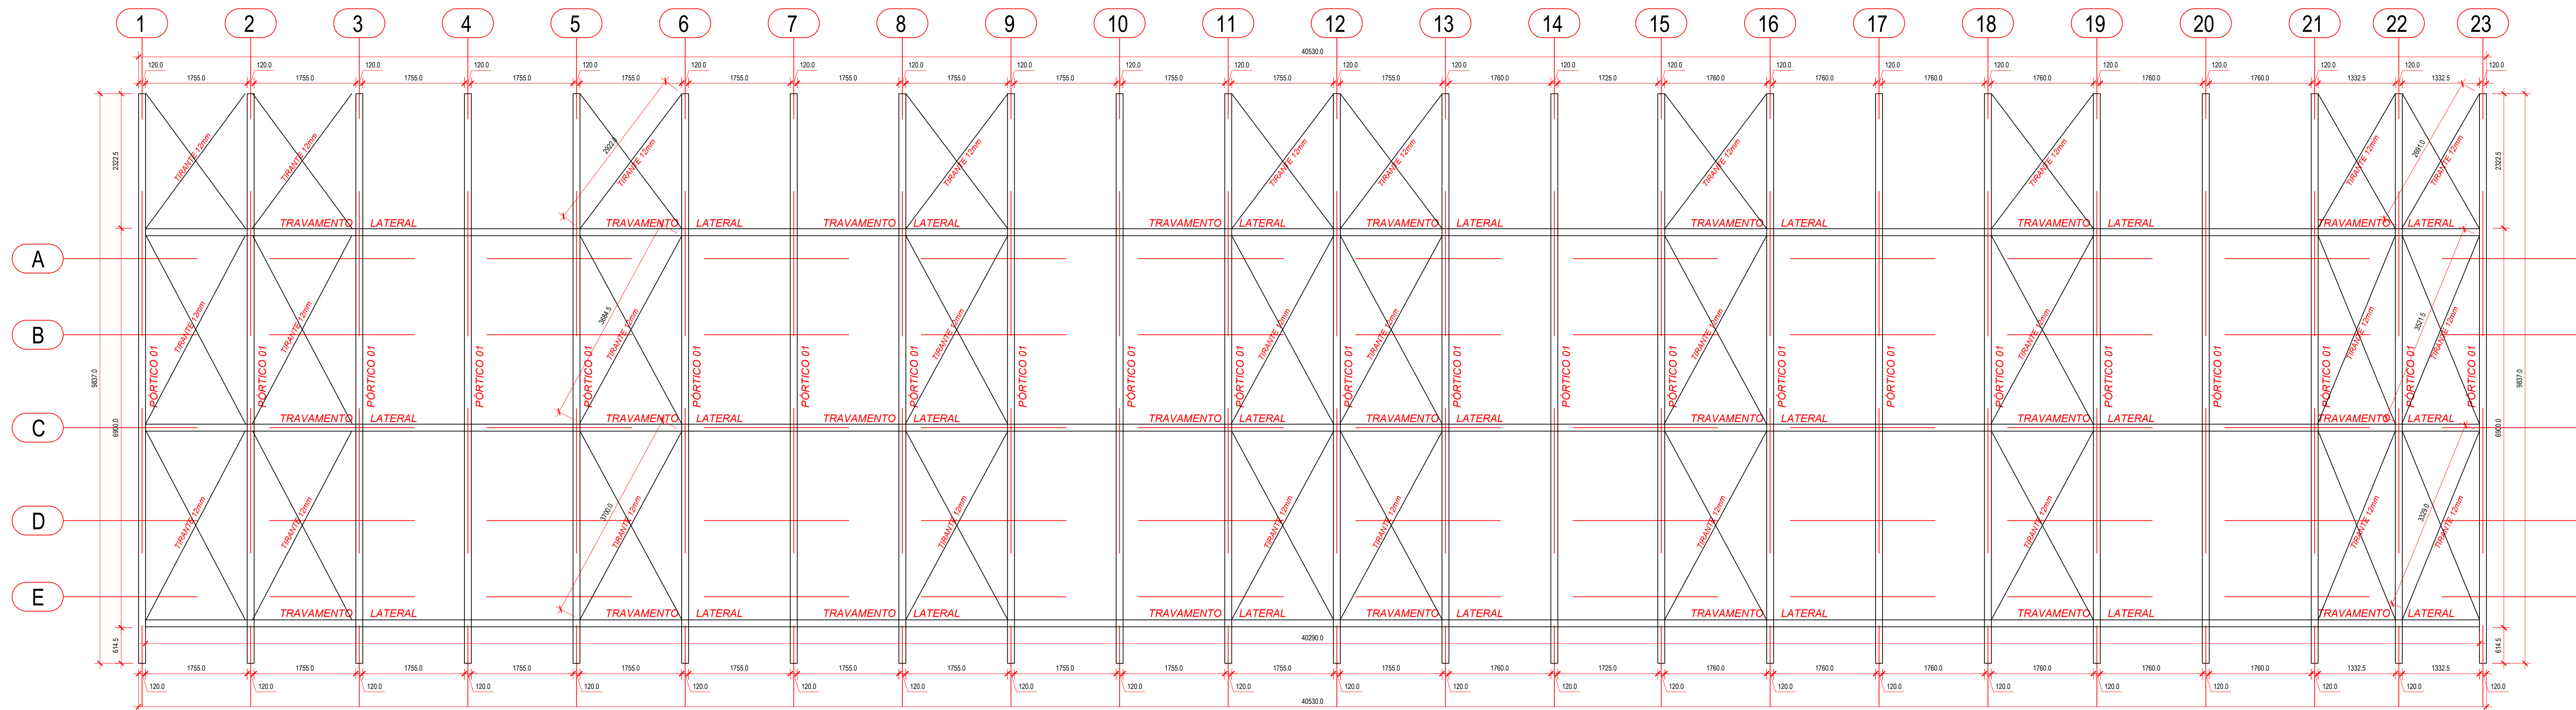

PLANTA DISTRIBUIÇÃO DOS PÓRTICOS DO
BLOCO 01
Escala 1:50

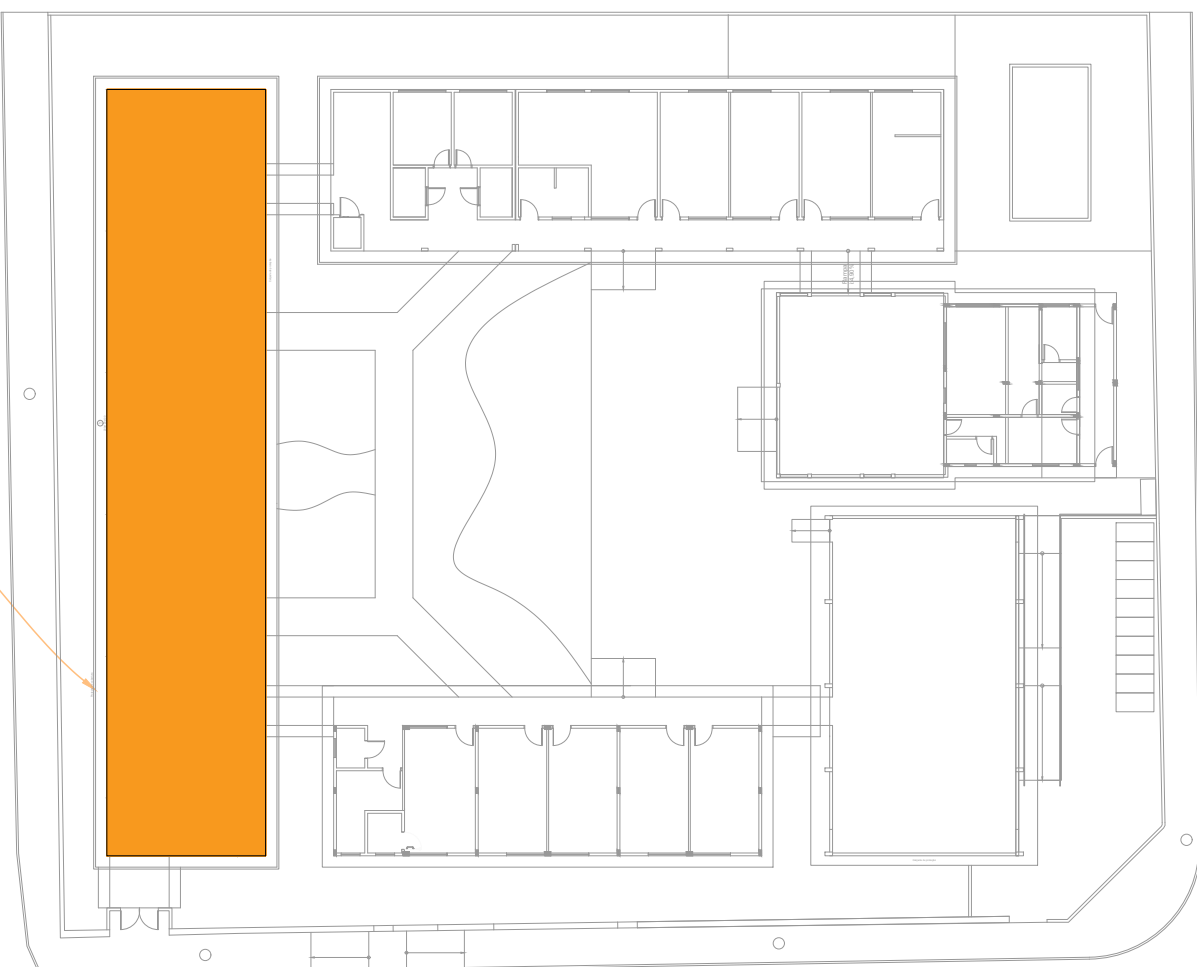

PLANTA DE SITUAÇÃO DE EXECUÇÃO DOS SERVIÇOS

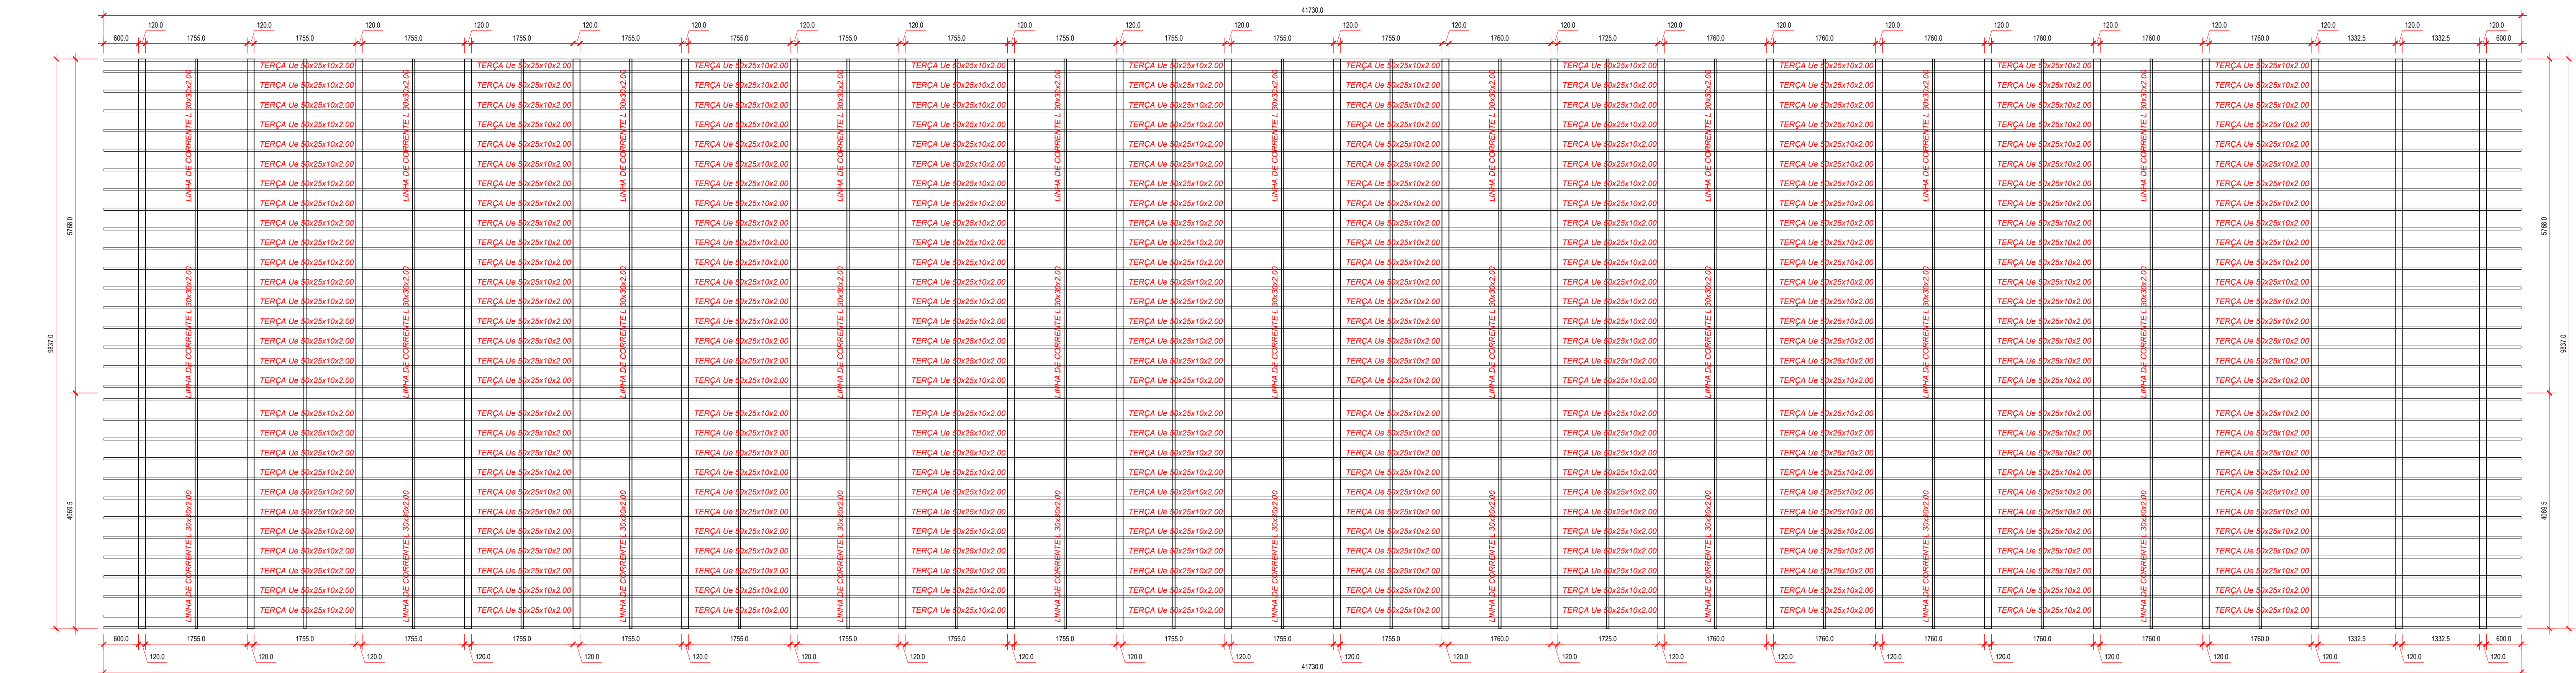

PLANTA DE COBERTURA DO BLOCO 01
Escala 1:50



ESTADO DE GOIÁS
SECRETARIA DE ESTADO DA EDUCAÇÃO
SUPERINTENDÊNCIA DE INFRAESTRUTURA
GERÊNCIA DE PROJETOS E INFRAESTRUTURA

GERÊNCIA DE PROJETOS E INFRAESTRUTURA
APROVADO
TÉCNICO RESPONSÁVEL PELA APROVAÇÃO

COLÉGIO ESTADUAL DIURZA LEÃO - APAE

REFORMA E AMPLIAÇÃO

ENDEREÇO	ÁREA DO TERRENO	ÁREA PERMEAB.	ÁREA EXISTENTE	ÁREA A DEMOLIR	ÁREA A CONSTRUIR	ÁREA TOTAL CONSTRUÇÃO
RUA CINCO, S/Nº, RESIDENCIAL ANA LUIZA, INHUMAS - GO	ver arquitetura	ver arquitetura	ver arquitetura	ver arquitetura	ver arquitetura	ver arquitetura

AUTOR: ENG. CIVIL JONATHAS KENNEDY ALVES PEREIRA - CREA: 101985869-0 - GO

RT DA OBRA

PROPRIETÁRIO: SECRETARIA DE ESTADO DA EDUCAÇÃO - CNPJ: 01.408.705.0001-30
PREPOSTO: SABRINA SILVA VIEIRA VALENTE - CPF: 041.530.091-64

ESTRUTURA METÁLICA

PLANTA DE LOCAÇÃO DAS CHAPAS DE BASE DO BLOCO 01
PLANTA DE DISTRIBUIÇÃO DOS PÓRTICOS DO BLOCO 01
PLANTA DE COBERTURA DO BLOCO 01

DATA	ESCALA	REVISÃO	Nº ARTIAN
NOVEMBRO/2025	INDICADA	000	
REV.	DATA	DESCRIÇÃO	VISTO
01	04/11/2025	EMIÇÃO INICIAL	JUAP

08/10

FOLHA