




VB1

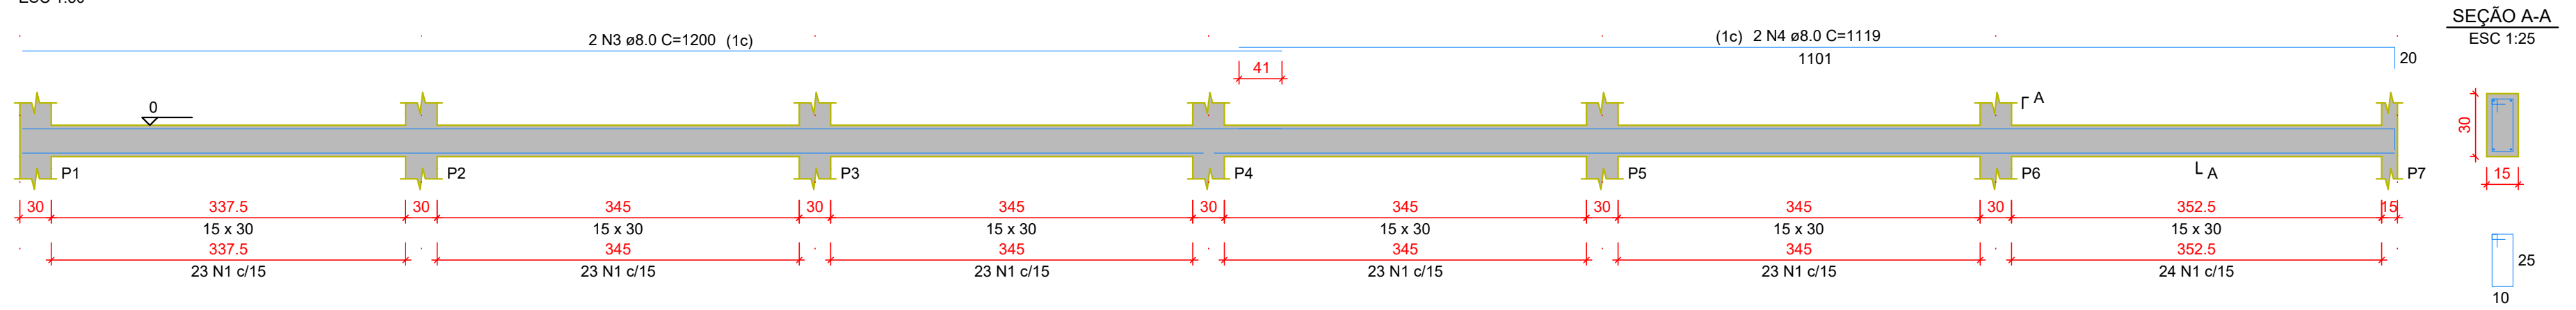


VB3

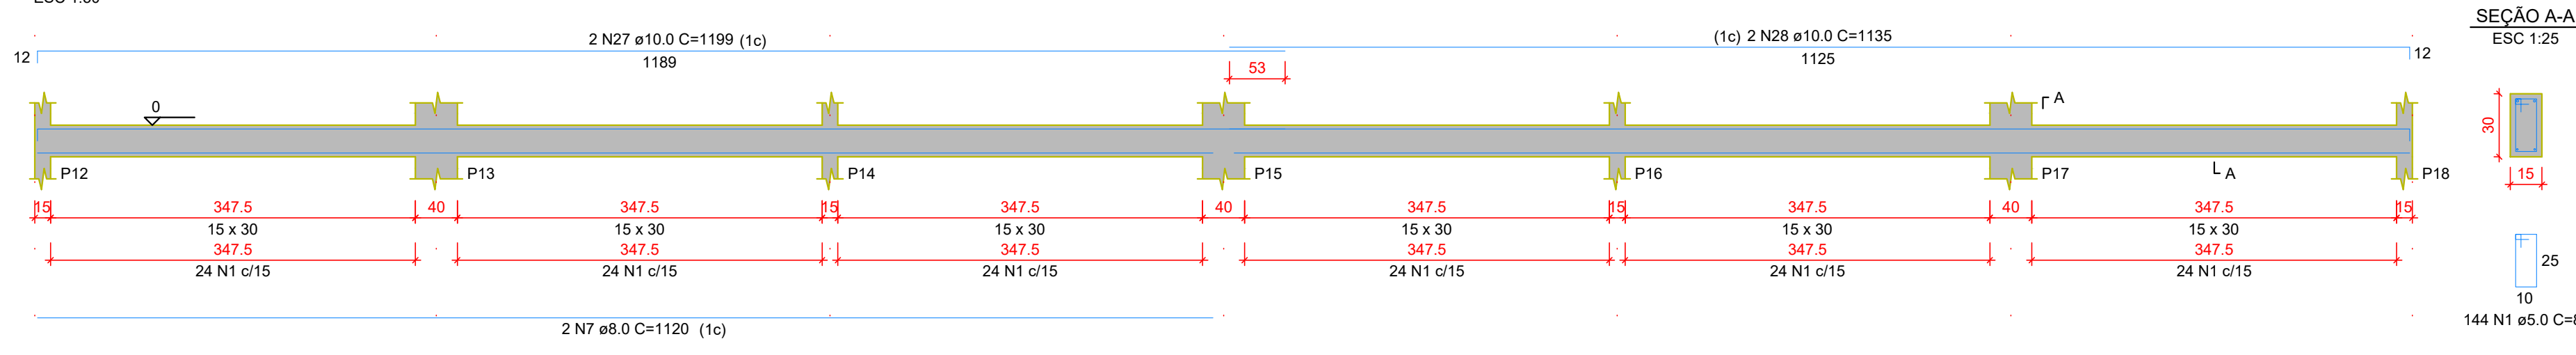


VB8

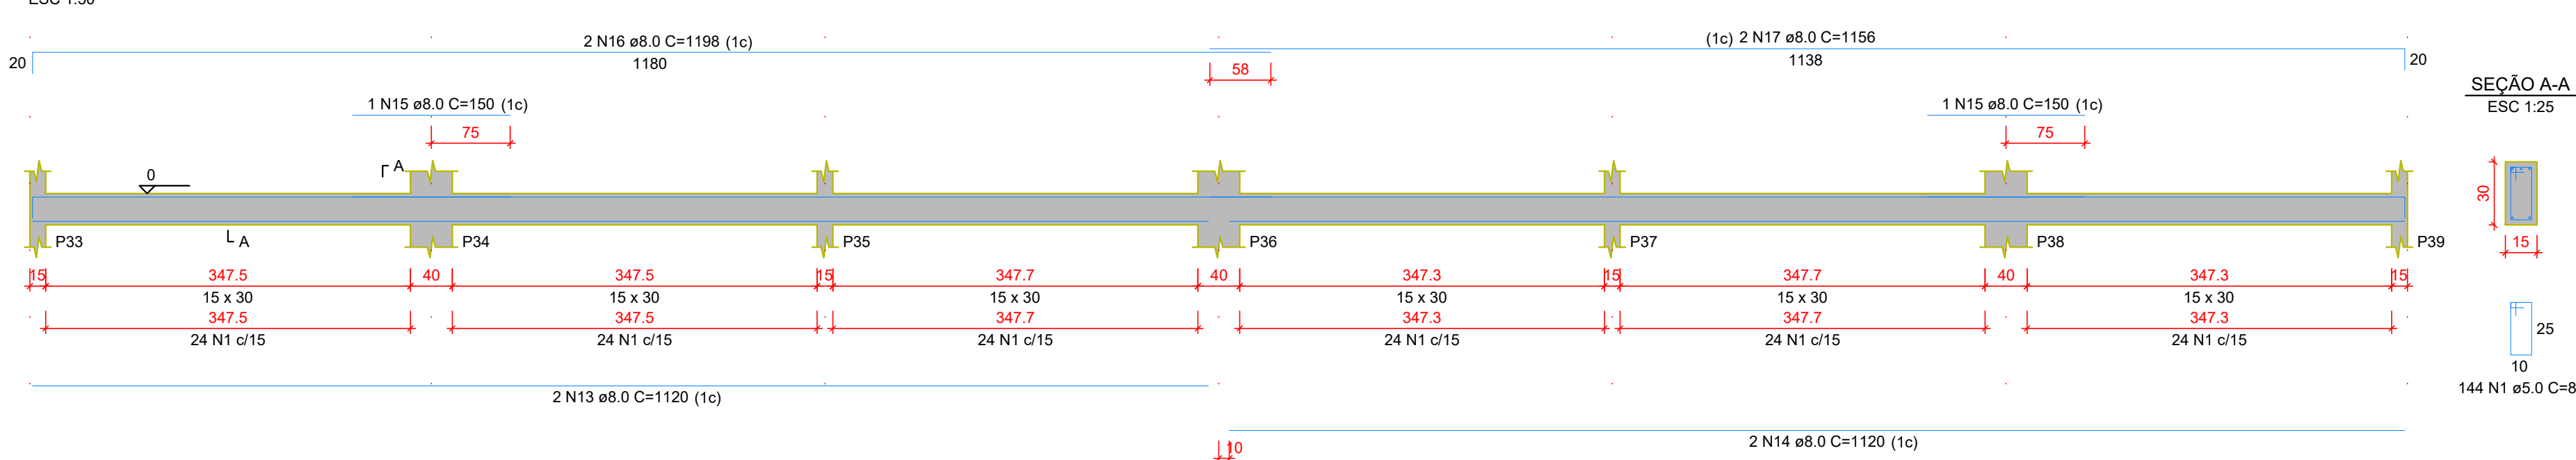


VB12

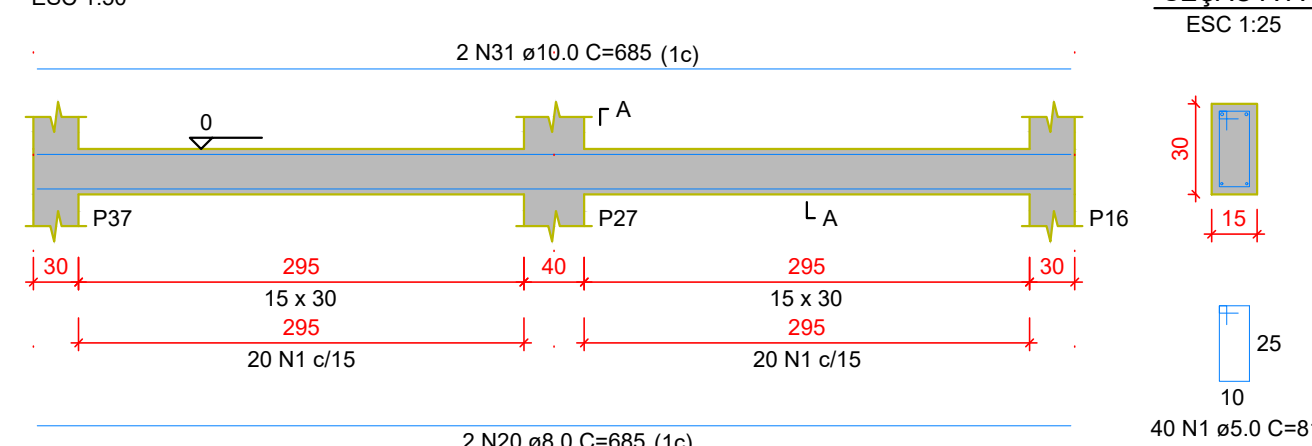


VB13

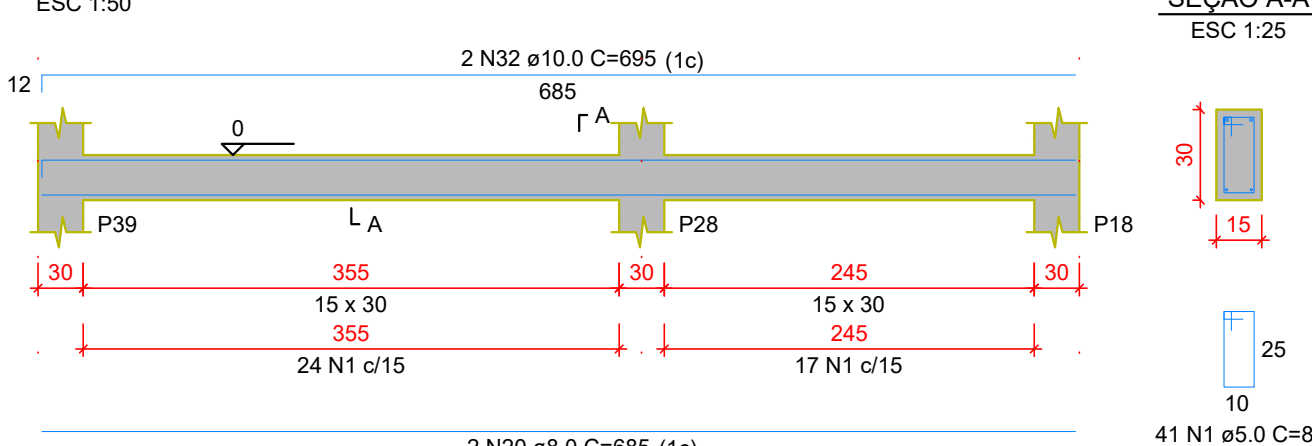


VB14

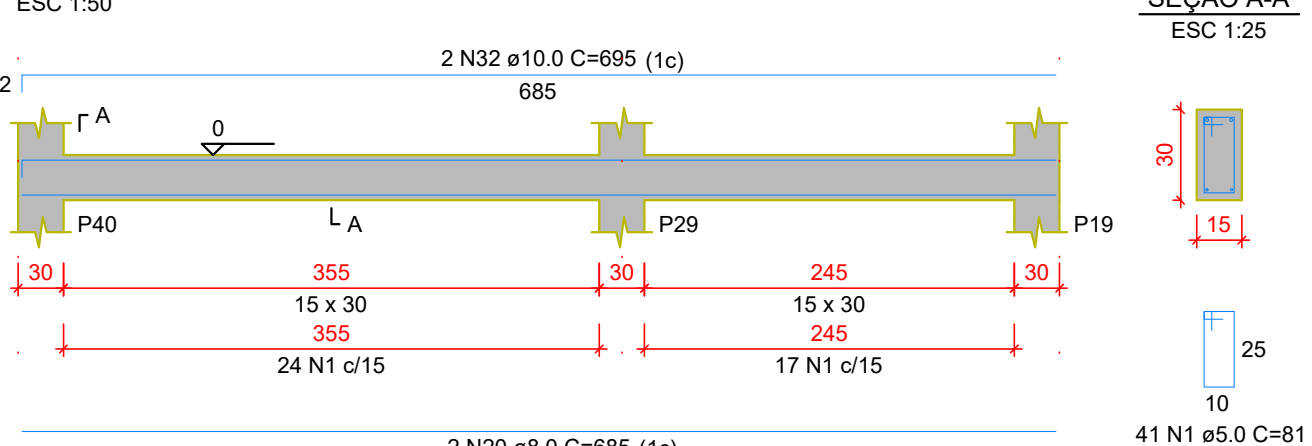


VB15

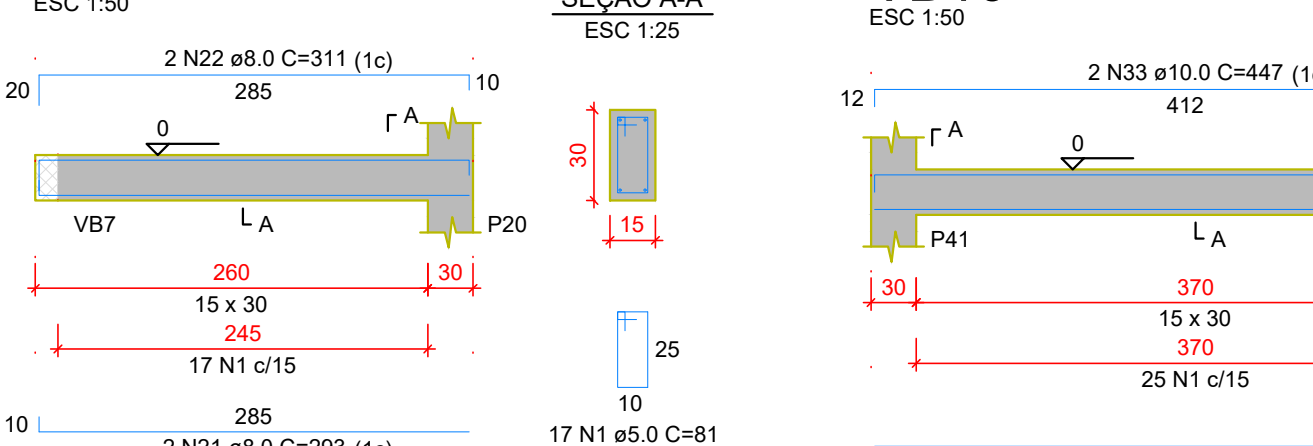


VB16

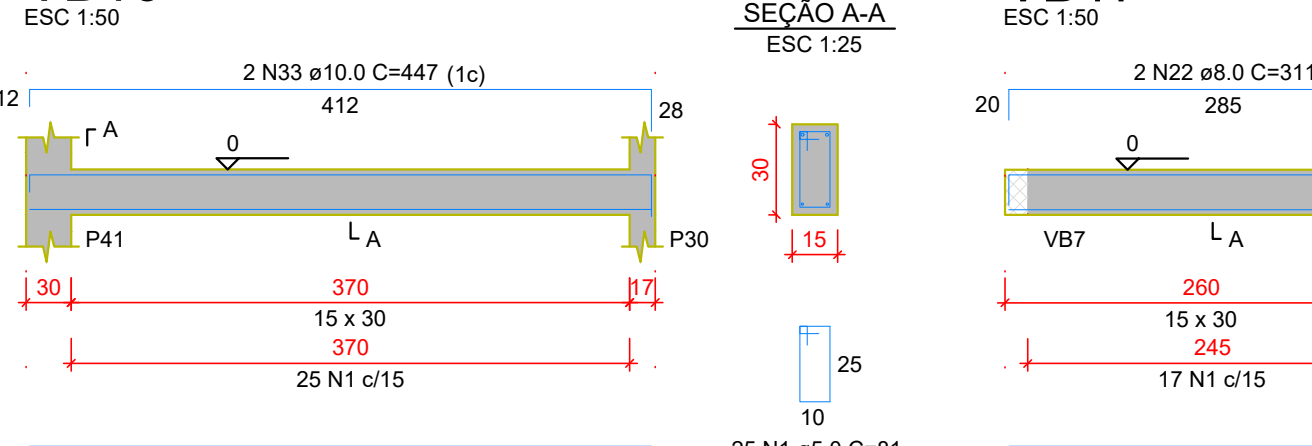


VB17

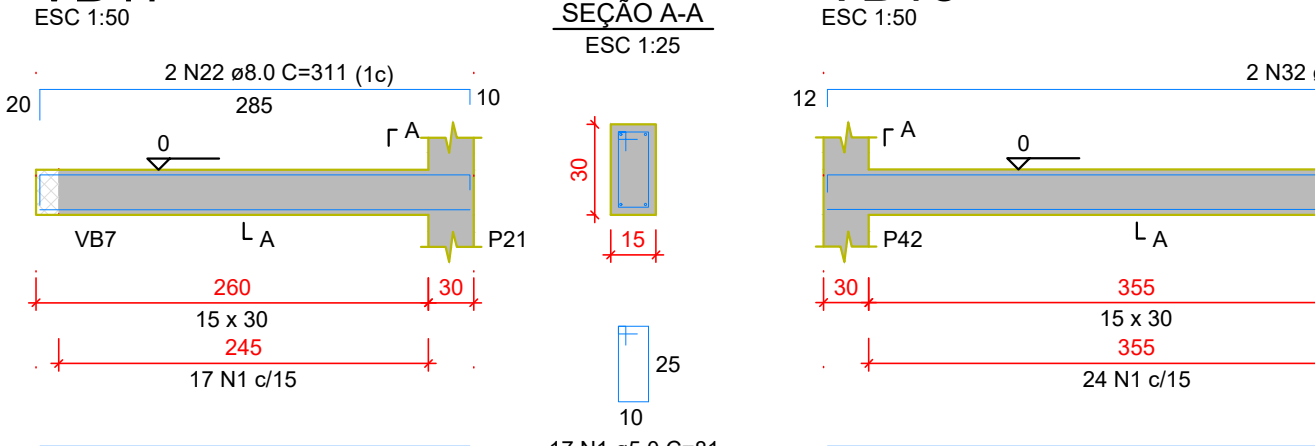


VB18

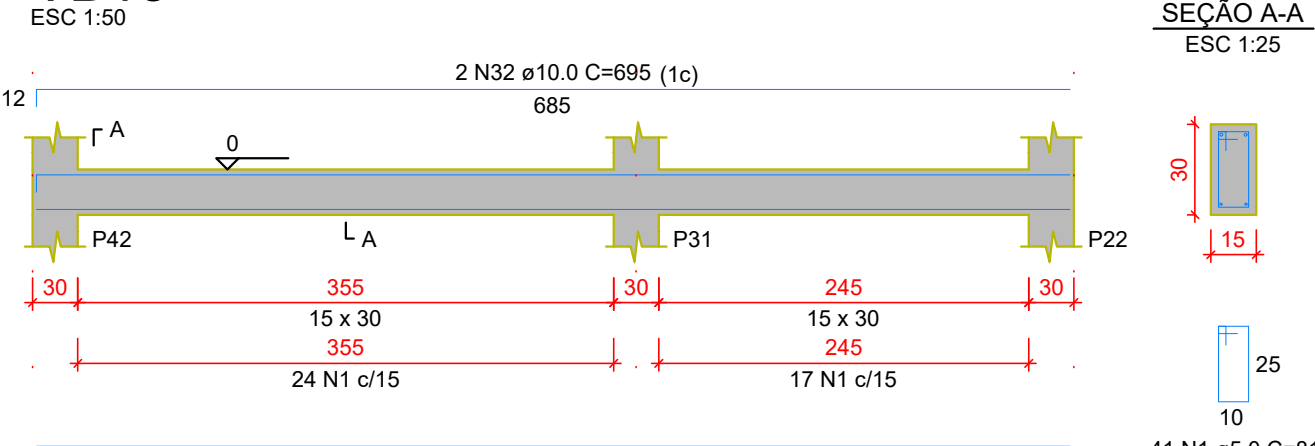


VB19

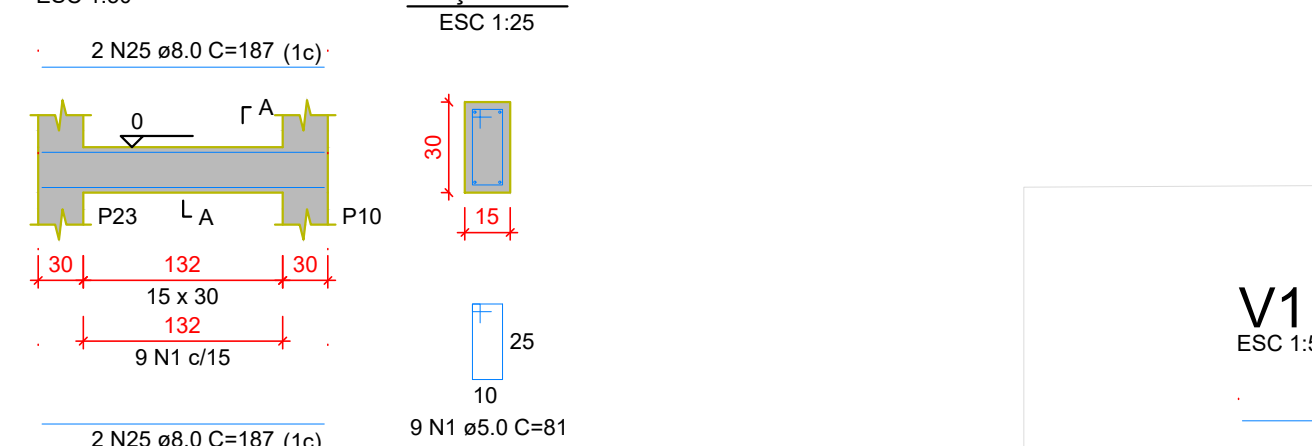


V1

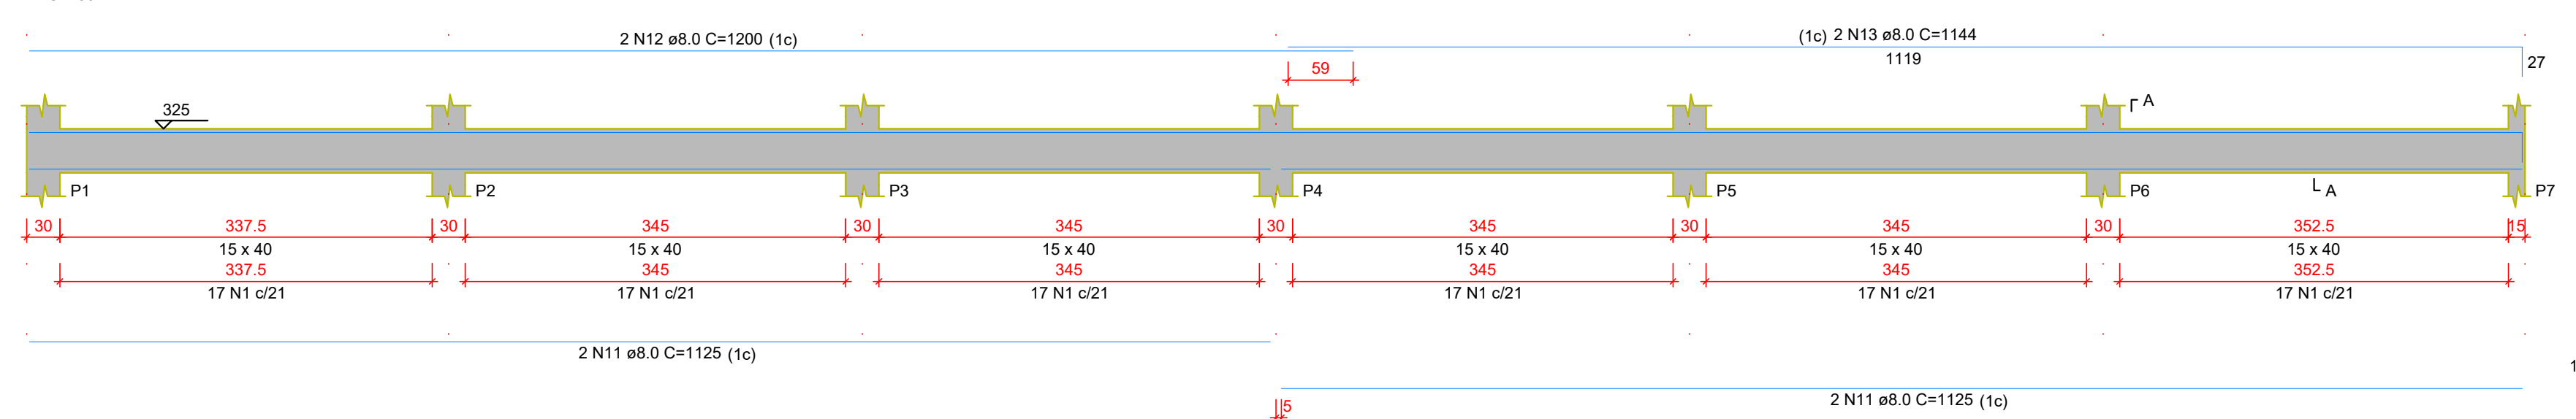


V2

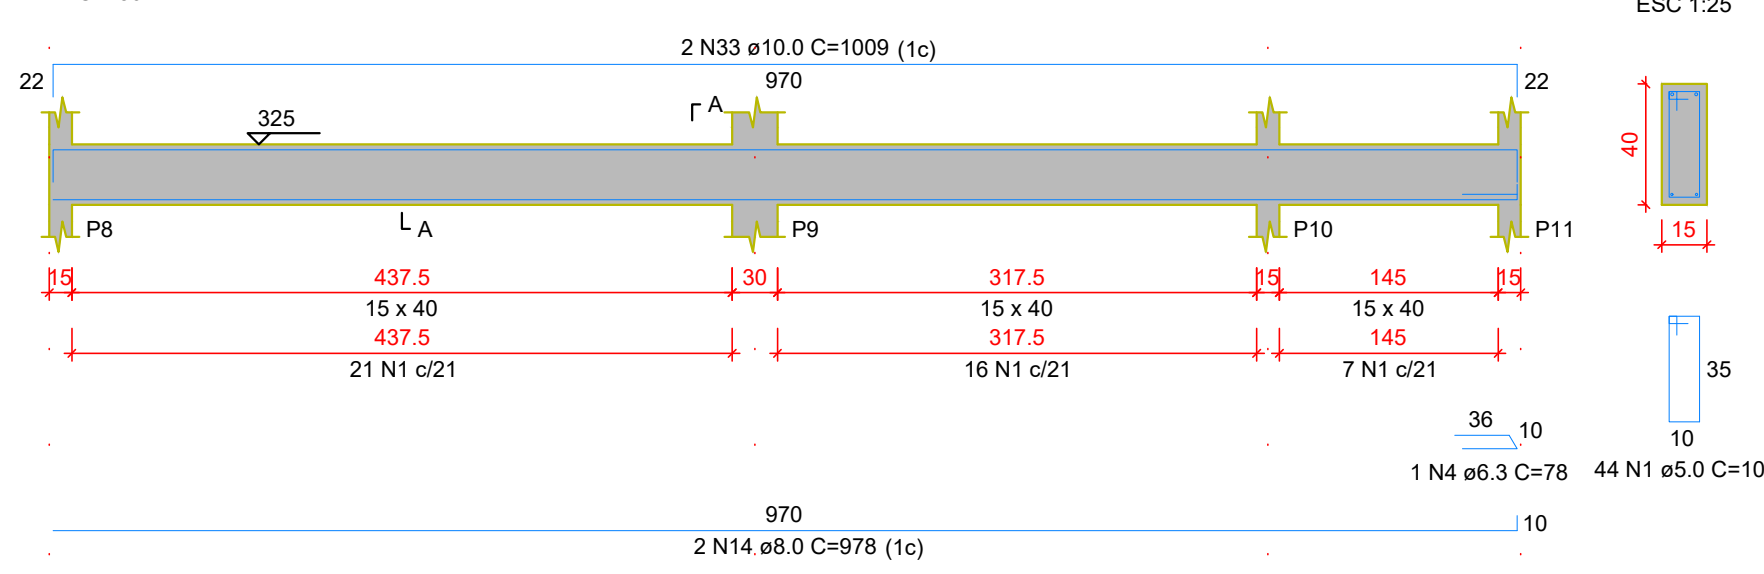


V5

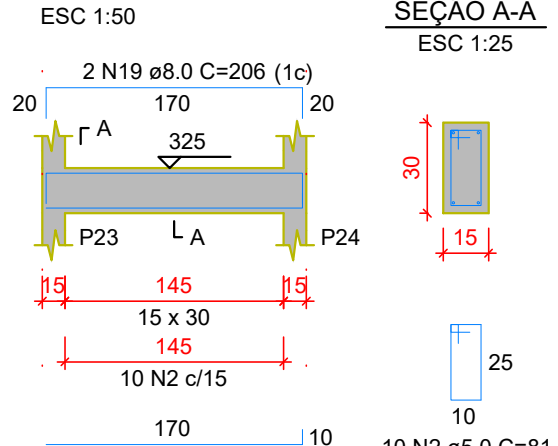


V3

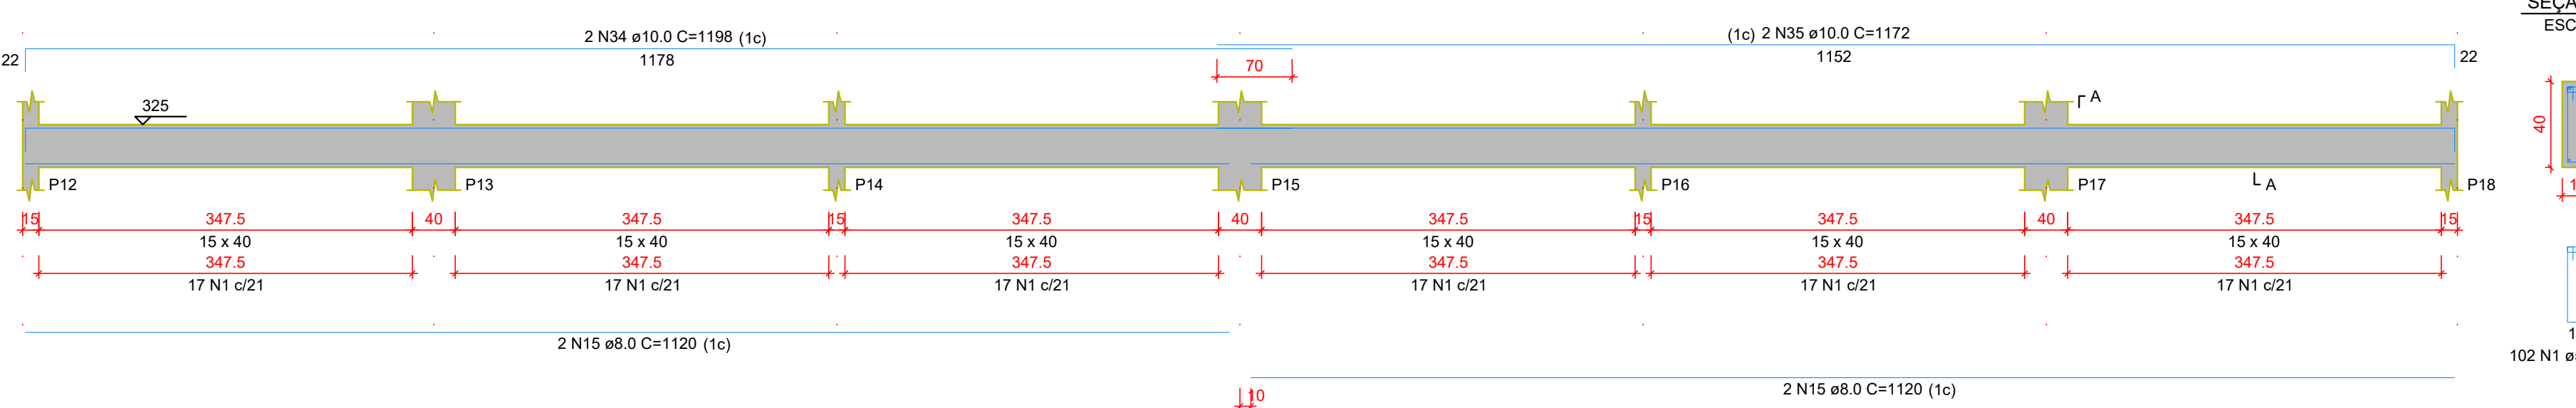


V4

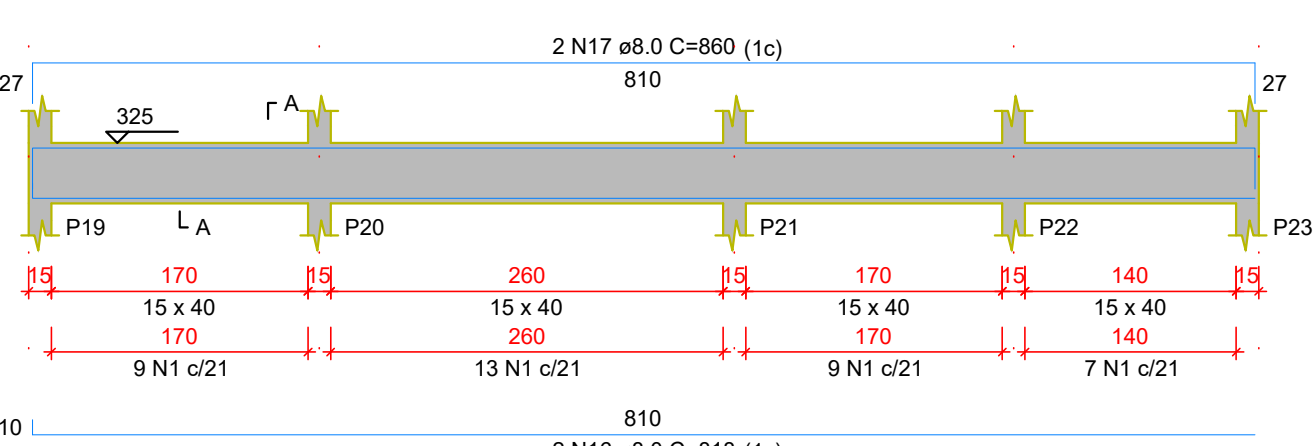


V6

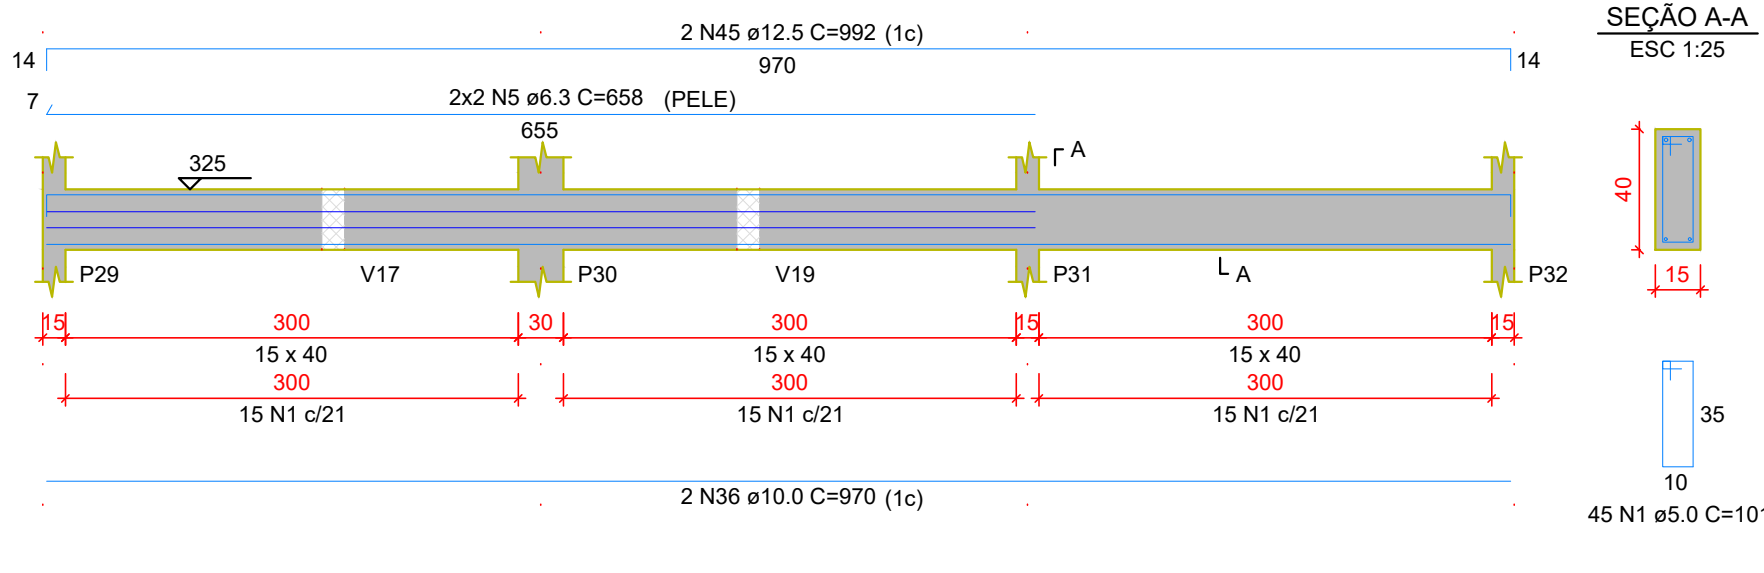


V7

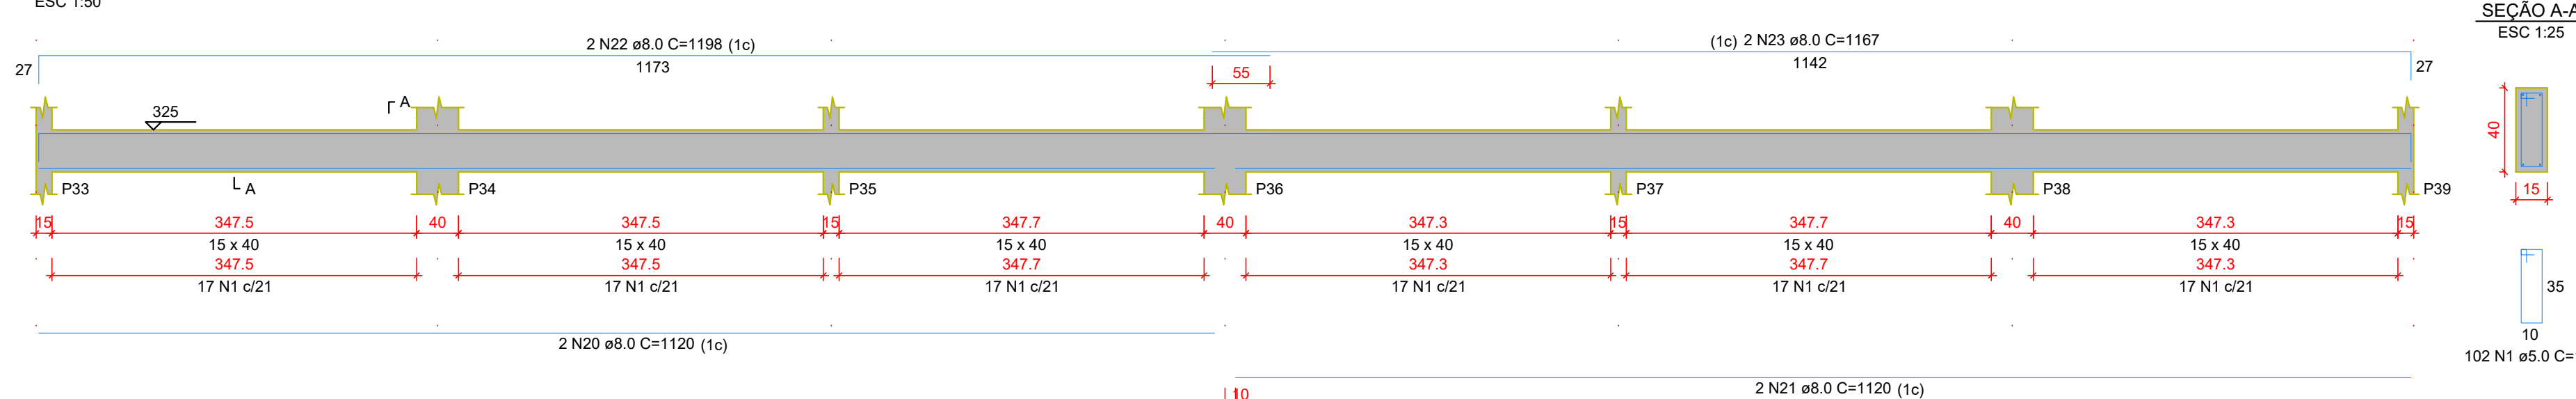


V8

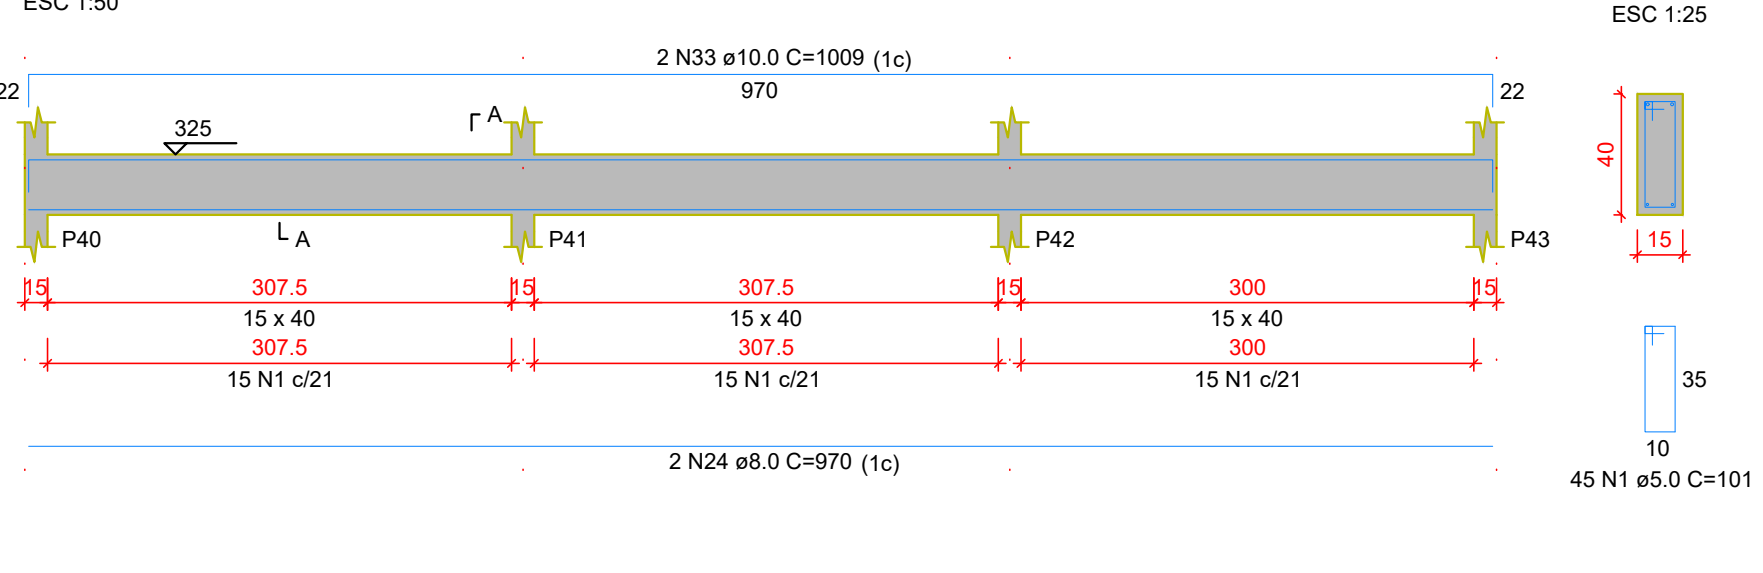


V9

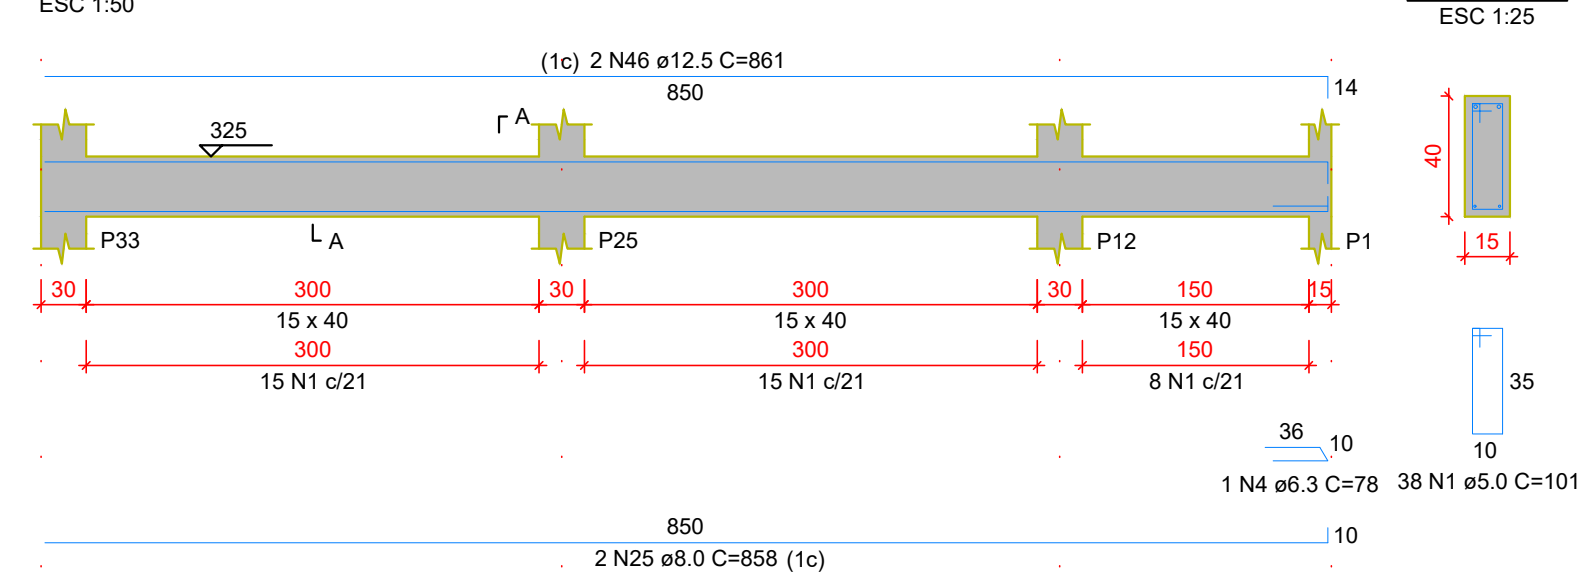


V10

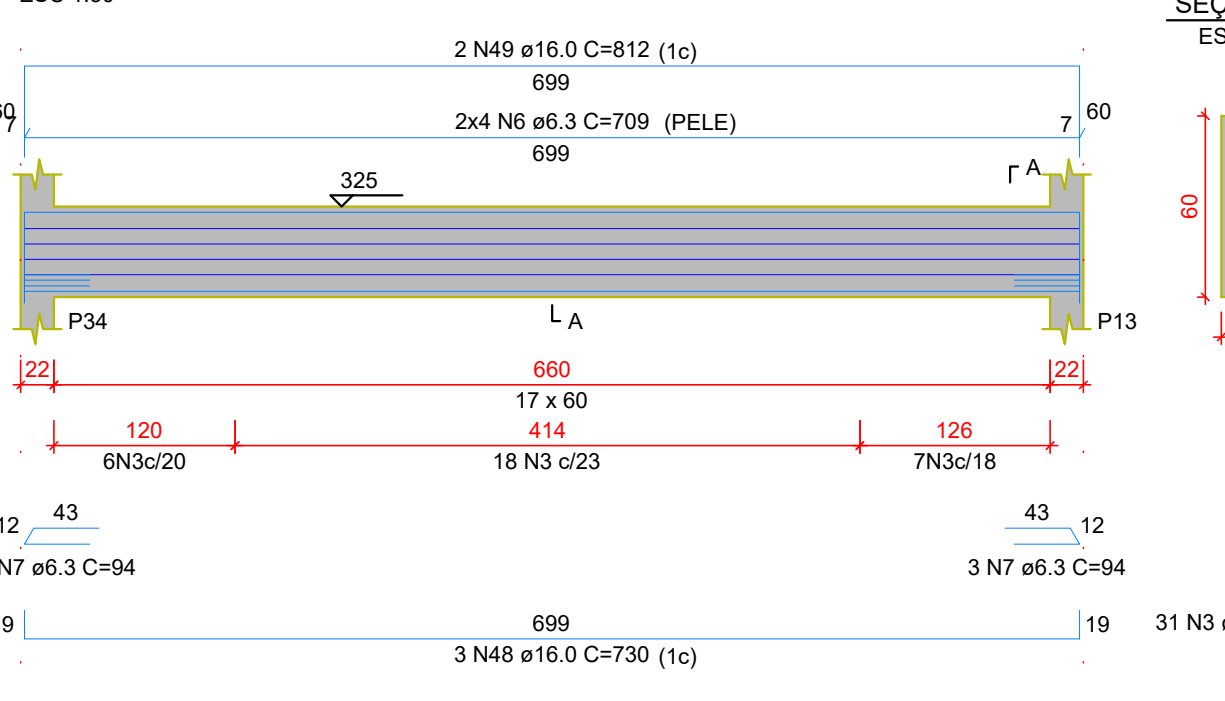


V11

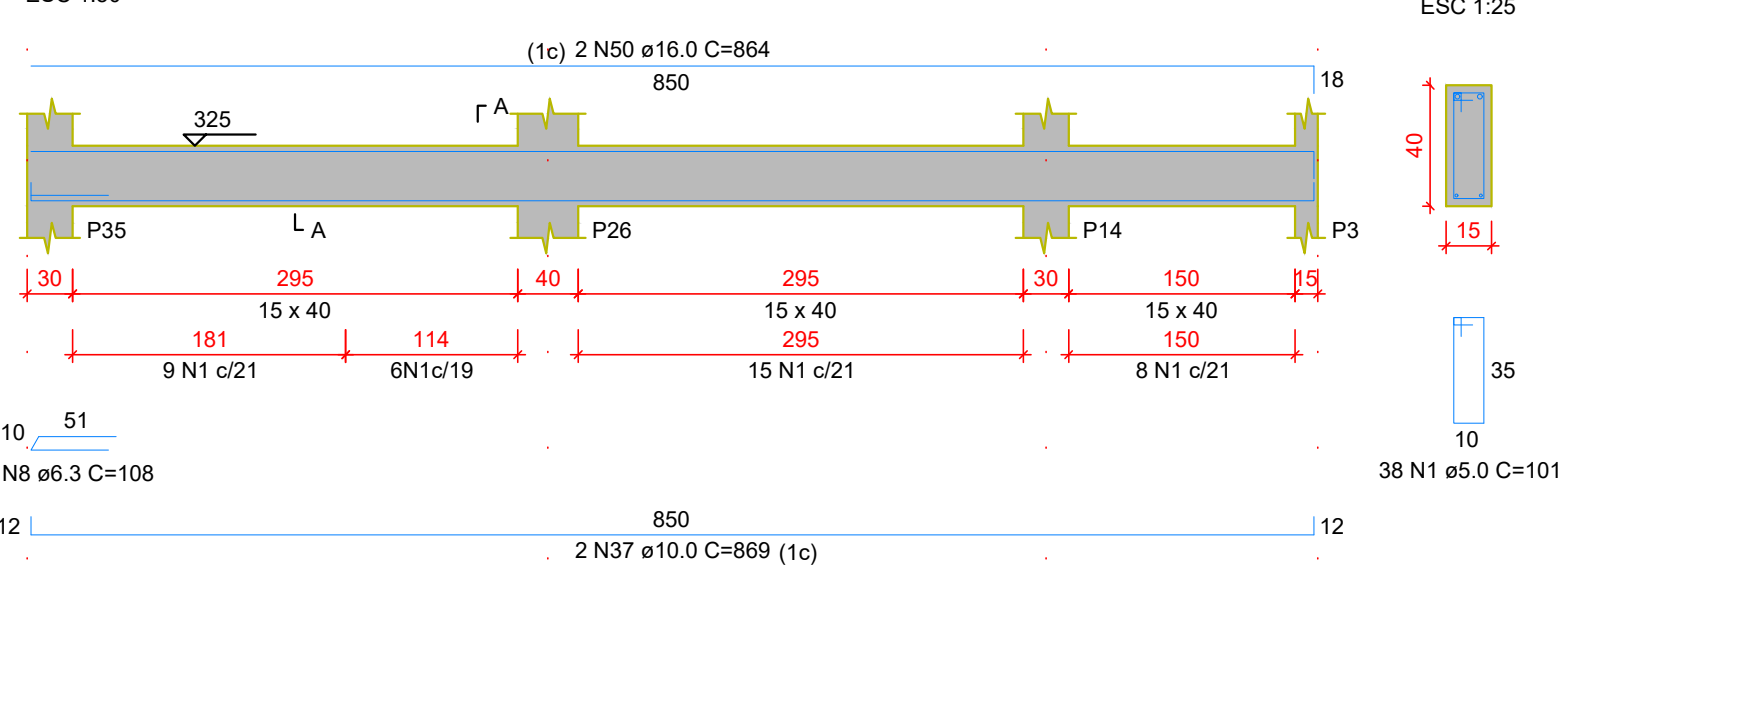

V12

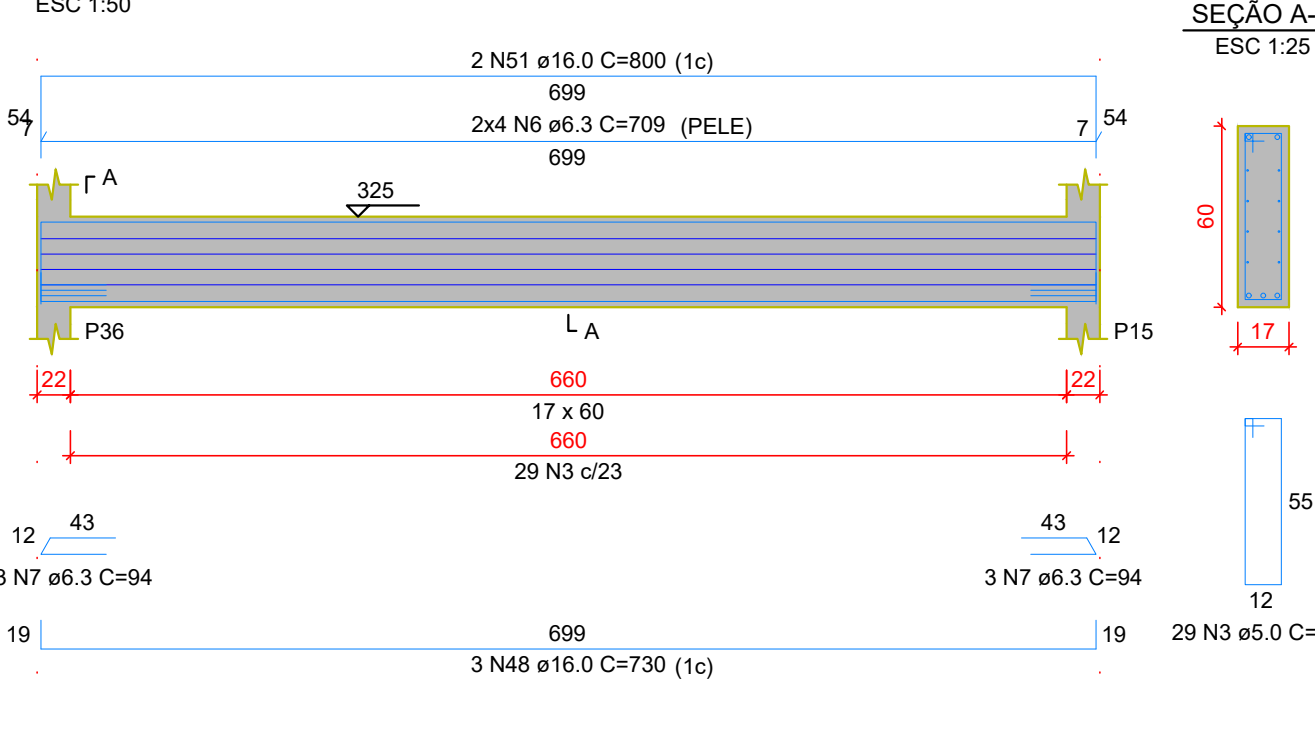

V13

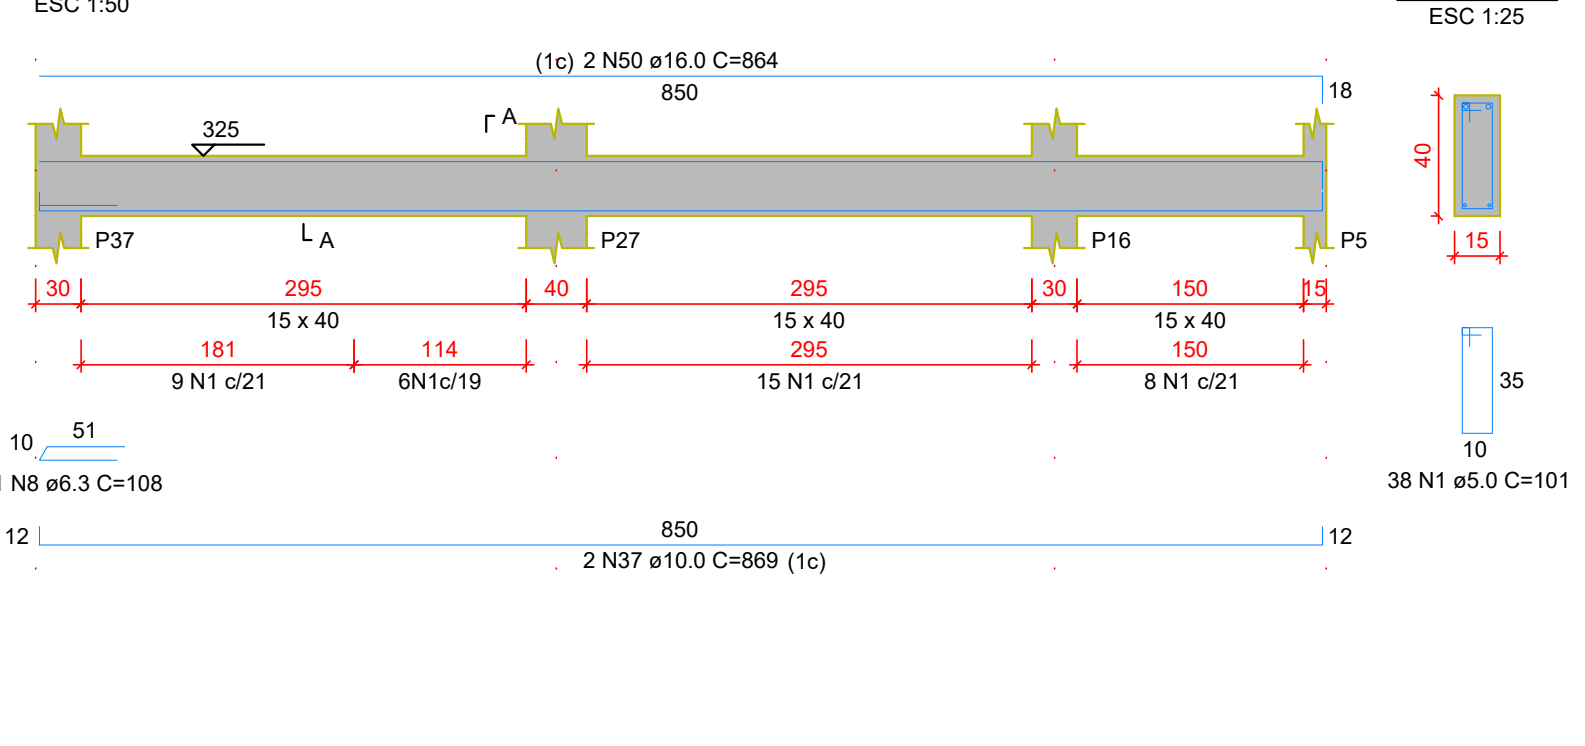

RELAÇÃO DO AÇO

ACO	N	DIAM (mm)	QUANT	C.UNIT (cm)	C.TOTAL (cm)

RESUMO DO AÇO

ACO	DIAM (mm)	C.TOTAL (cm)	PESO + 10% (kg)

Volume de concreto (C-25) = 7.49 m³
Área de forma = 124.63 m²



ESTADO DE GOIÁS
SECRETARIA DE ESTADO DA EDUCAÇÃO
SUPERINTENDÊNCIA DE INFRAESTRUTURA
GERÊNCIA DE PROJETOS E INFRAESTRUTURA

GERÊNCIA DE PROJETOS E INFRAESTRUTURA
APROVADO

TERMO RESPONSÁVEL PELA APROVAÇÃO

BLOCO PADRÃO SEDUC

BLOCO 06 SALAS DE AULA C/ SANITÁRIOS - 02 PAVIMENTOS

DIVERSOS

ÁREA DO TERRENO	ÁREA PERM.Á.	ÁREA EXISTENTE	ÁREA A DEMOLIR	ÁREA INTERVENÇÃO	ÁREA TOTAL CONSTRUÇÃO
VER. PROJ. ARQ.	VER. PROJ. ARQ.	VER. PROJ. ARQ.	VER. PROJ. ARQ.	552.20 M²	VER. PROJ. ARQ.

AUTOR: ENGENHEIRO CIVIL THIAGO AUGUSTO OLIVEIRA VALENTE CREA 183830-GO

RT DA OBRA:

PROPRIETÁRIO: SECRETARIA DE ESTADO DA EDUCAÇÃO CNPJ: 01.450.705/0001-20
PROPOSTO: 03/03/2021
PROPOSTO: 03/03/2021
PROPOSTO: 03/03/2021

FUNDAÇÃO E ESTRUTURAL

TIPO DE PROJETO

DETALHES DAS VIGAS BALDRAME
DETALHES DAS VIGAS DO PRIMEIRO PAVIMENTO

ASSUNTO:

DATA	ESCALA	REVISÃO	Nº RETRAT.
DEZEMBRO/2021	INDICADA	000	1020210273067

REV.	DATA	DESCRIÇÃO	VISTO

5/9

FOLHA: