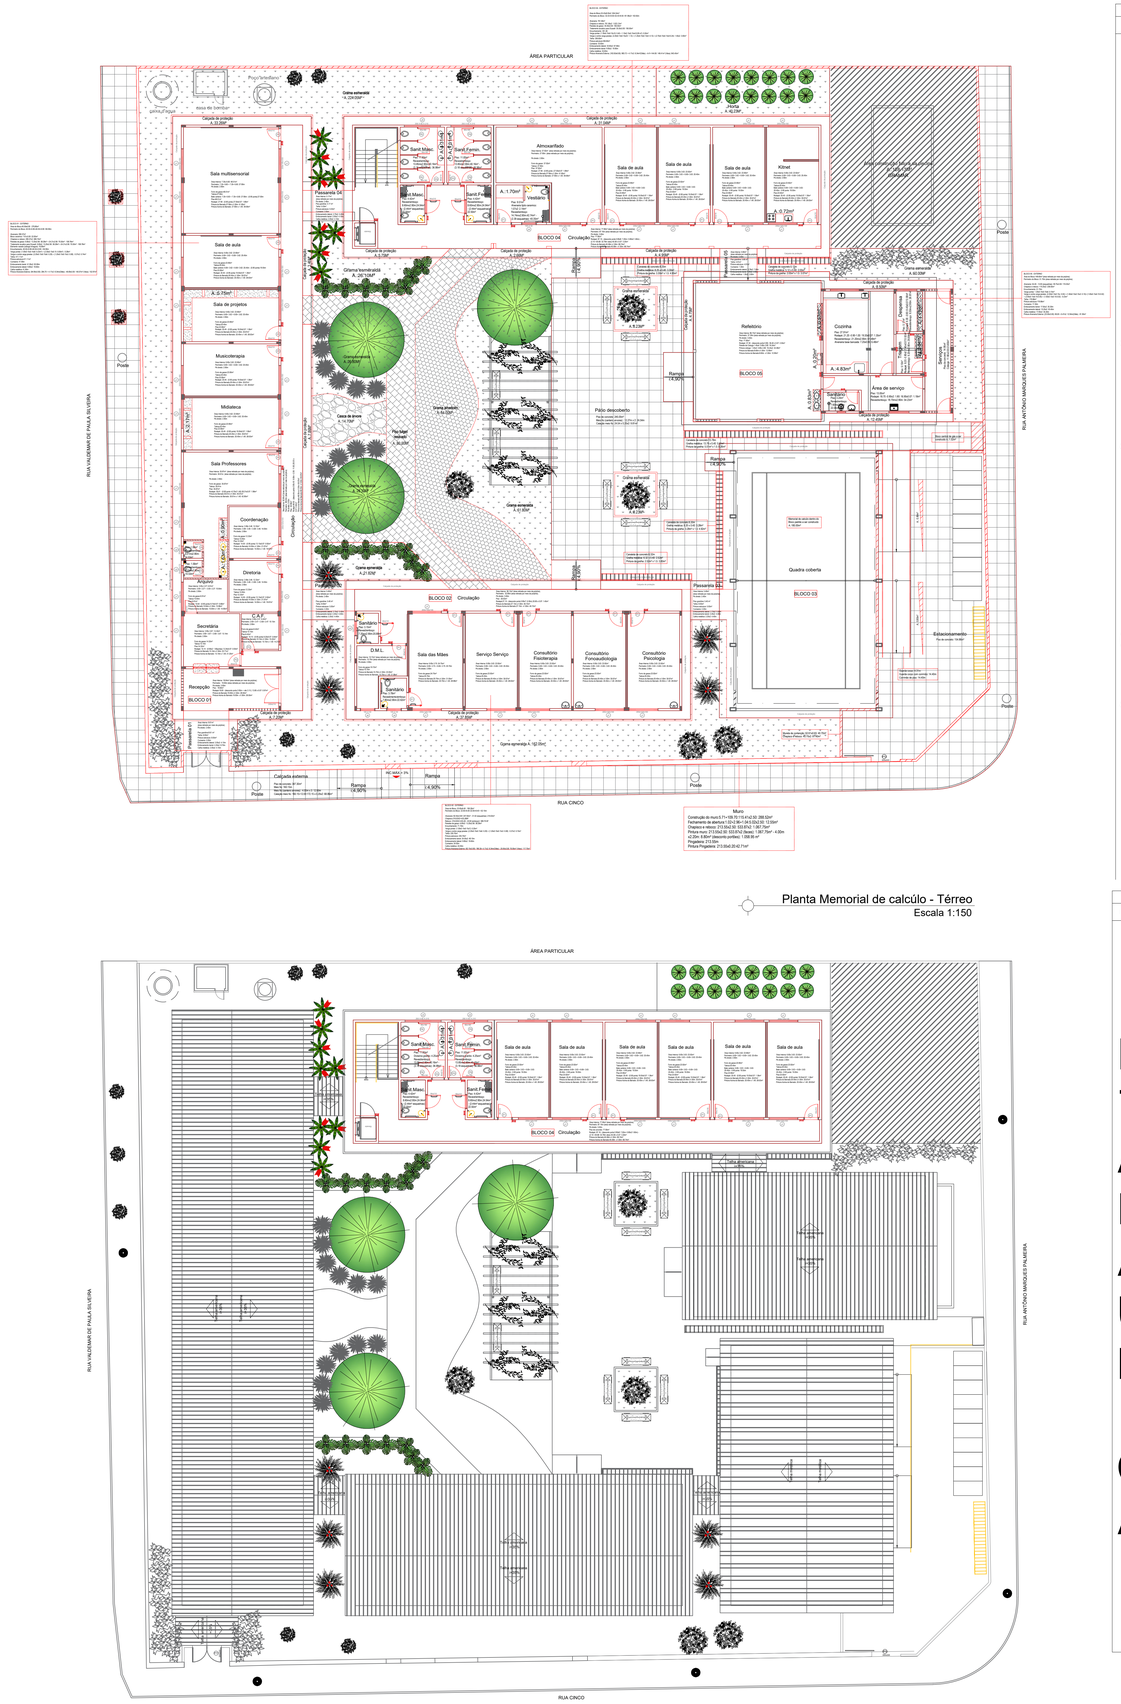
ÁREA PARTICULAR
RUA VALDEMAR DE PAULA SILVEIRA
RUA ANTÔNIO MARQUES PALMEIRA
RUA CINCO
BLOCO 01
BLOCO 02
BLOCO 03
BLOCO 04
BLOCO 05
Recepção
Secretária
Diretoria
Coordenação
Sala de aula
Sala de projetos
Sala multisensorial
Sala Professores
Refeitório
Cozinha
Quadra coberta
Almoxarifado
Sala dos Mães
Serviço Pessoal
Consultório Fisioterapia
Consultório Fonoaudiologia
Consultório Psicologia
Estacionamento
Pátio descoberto
Área de serviço
Jardim
Muro
